


区画 No.7~14 は、前向きで駐車願います。

向山台町 10 番 駐車場  
(999054)

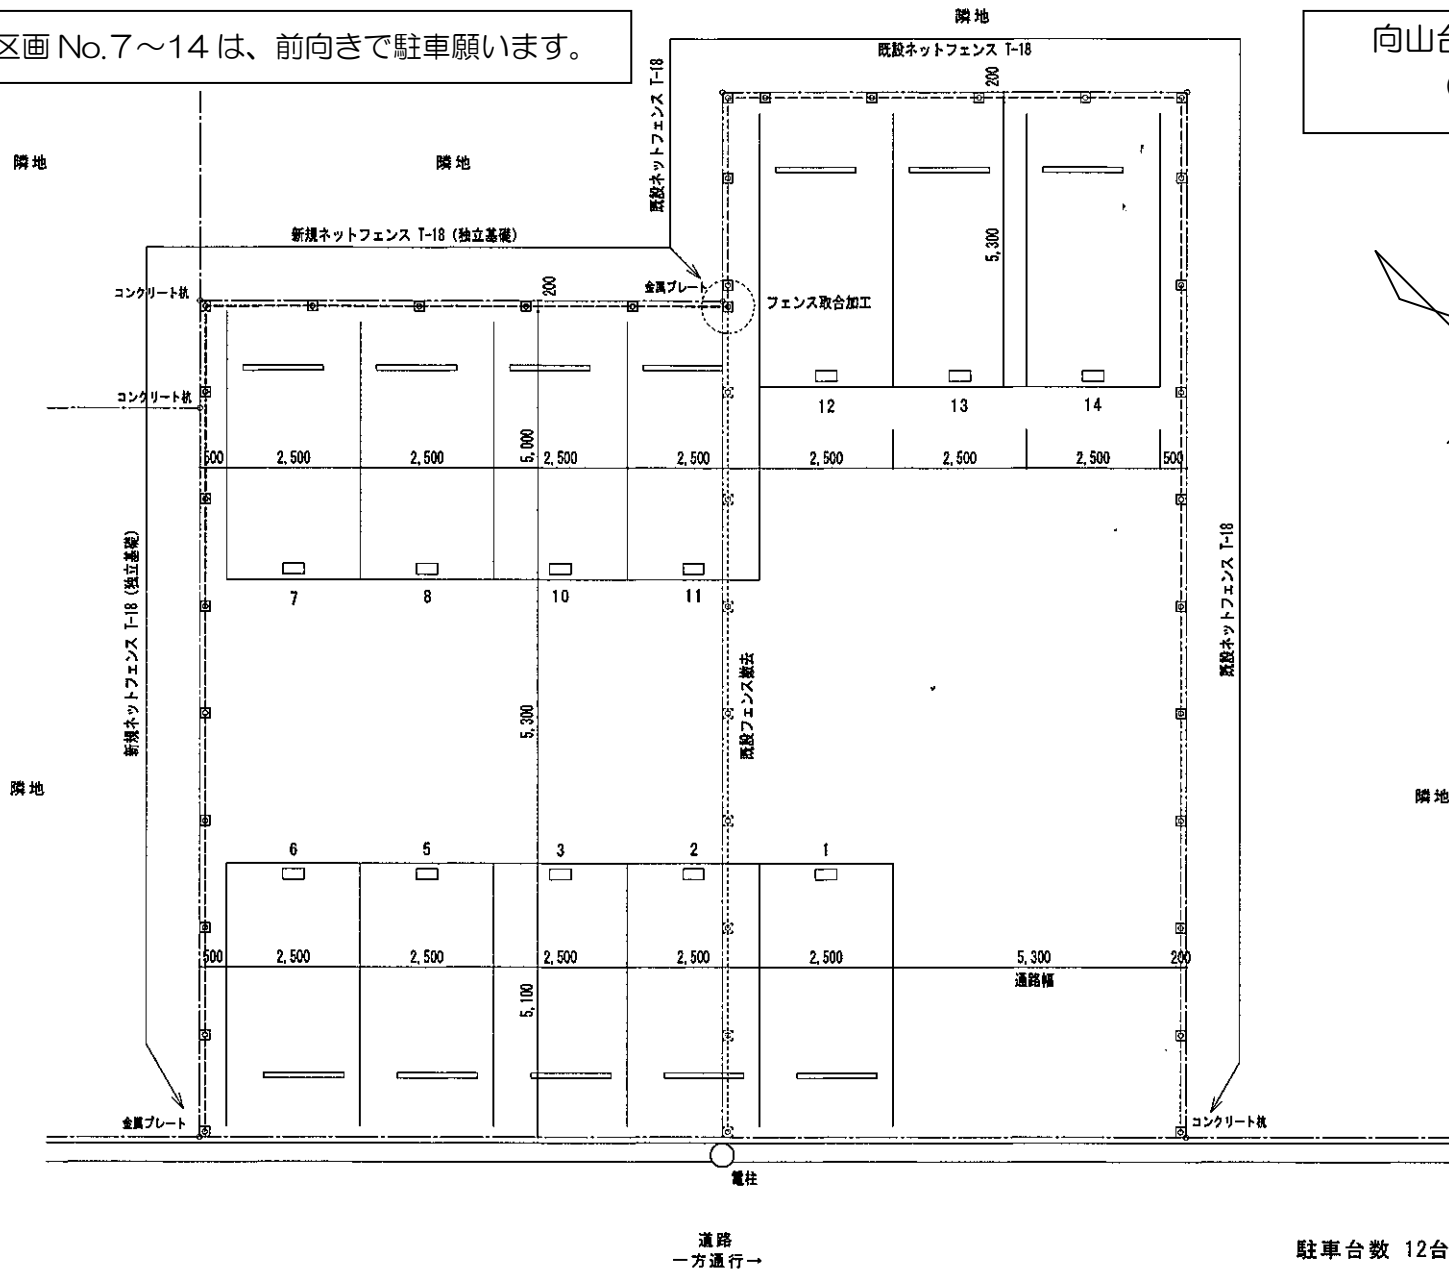

駐車台数 12台

\* 公図を基に作図している為、現況との誤差があります。

<b>伊藤商店</b> 〒440-0081 豊橋市大村町字大ノ前43 TEL(0532) 54-7061 FAX(0532) 55-1659	特記 _____ _____ _____	工事名 向山台町10-17-18 駐車場工事	図名 駐車割付計画図 日案	作成 H.24.12.12	図面番号 _____
			縮尺 1:100	製図 竹田 幸司	