


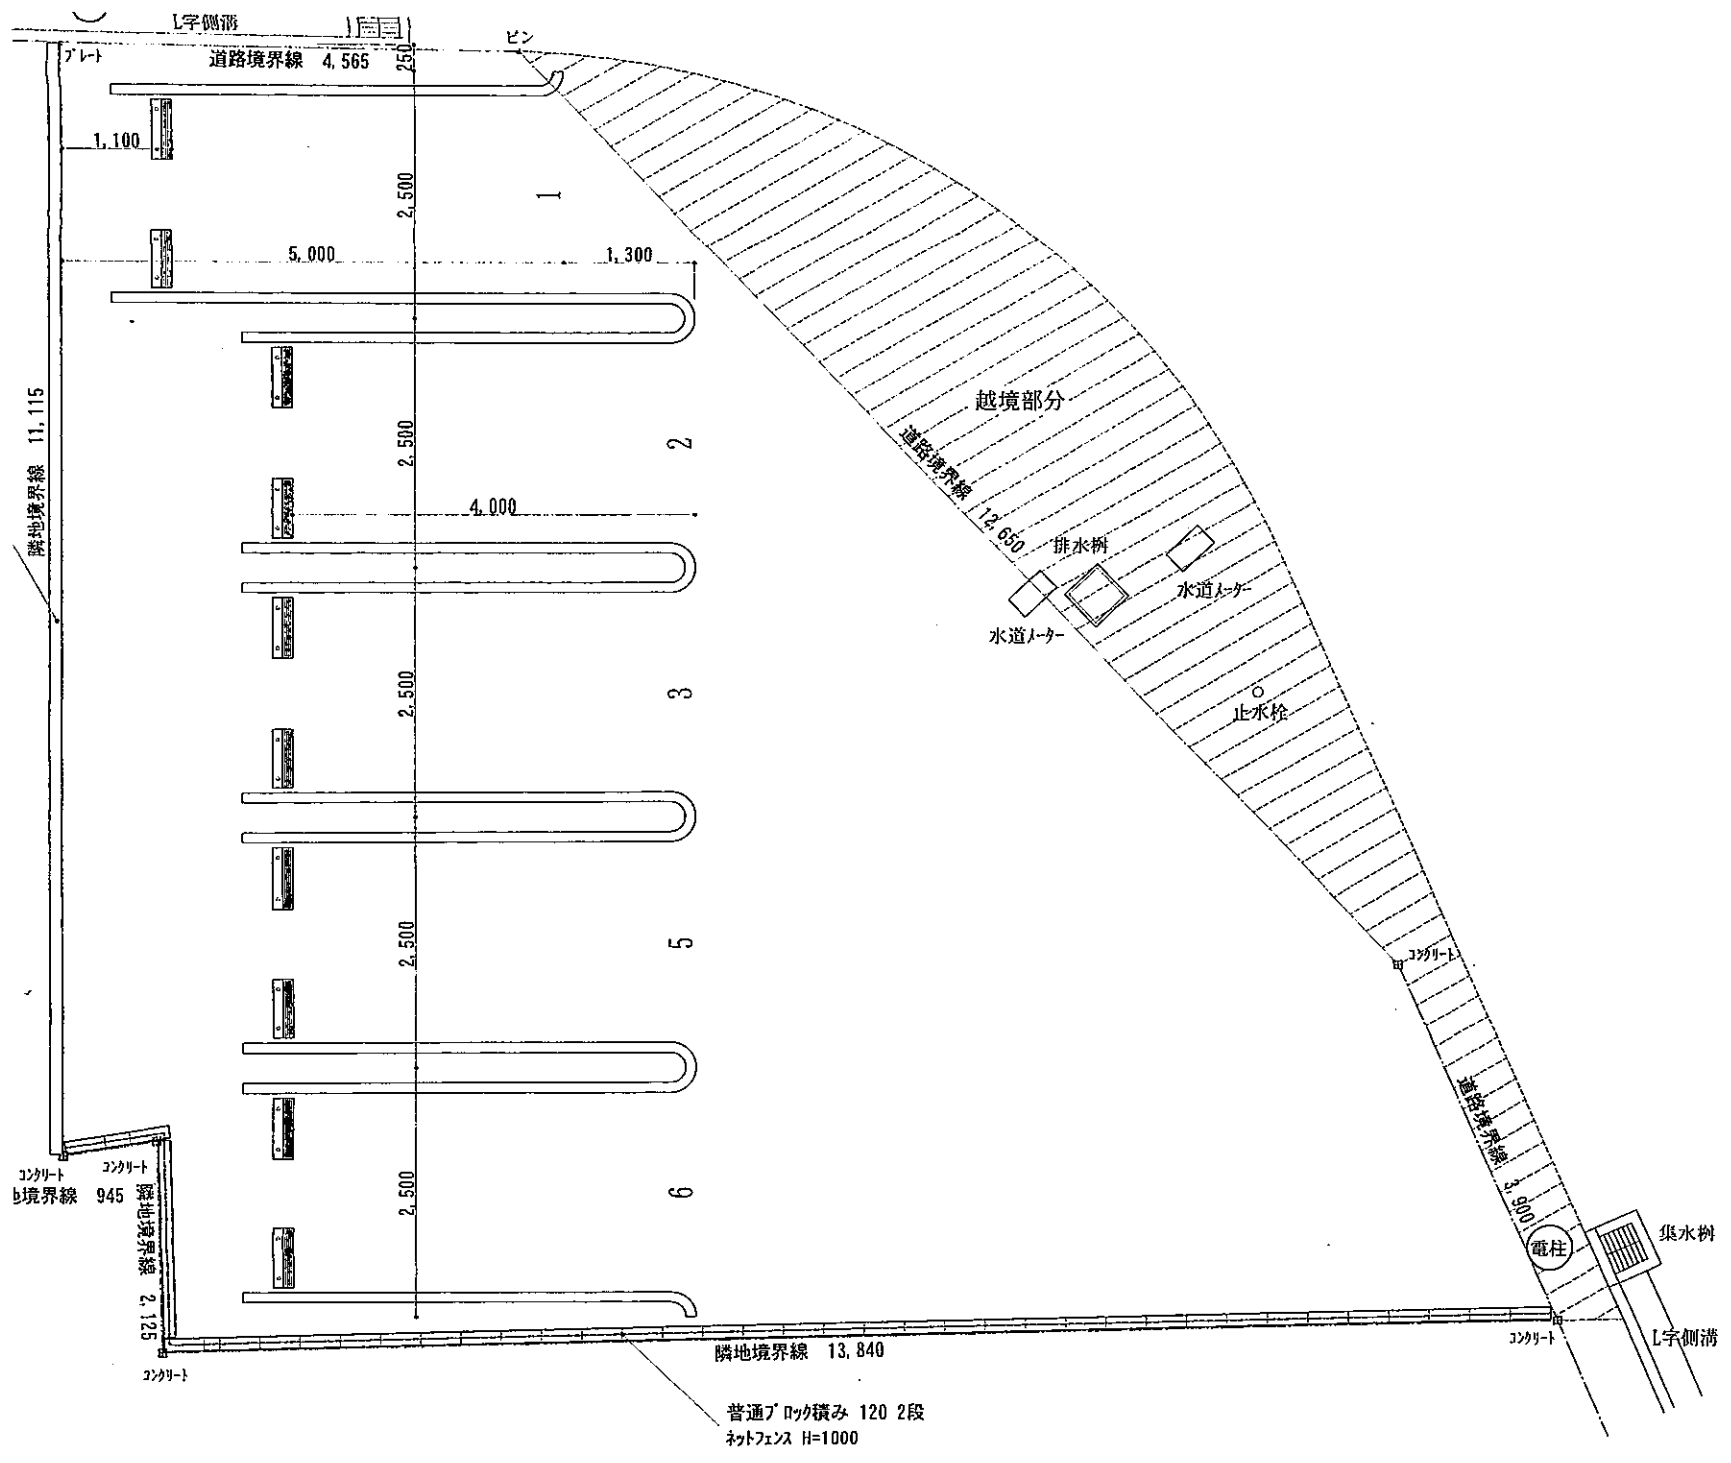

L字側溝

道路境界線 4.565

ピン

1.100

5.000

1

1.300

2.500

2.500

2

4.000

2.500

3

2.500

5

2.500

6

コンクリート
境界線 945

コンクリート

隣地境界線 13.840

普通ブロック積み 120 2段
ネットフェンス H=1000

越境部分

道路境界線 12.650

排水樹

水道メーター

水道メーター

止水栓

コンクリート

道路境界線 12.650

電柱

集水樹

コンクリート

L字側溝