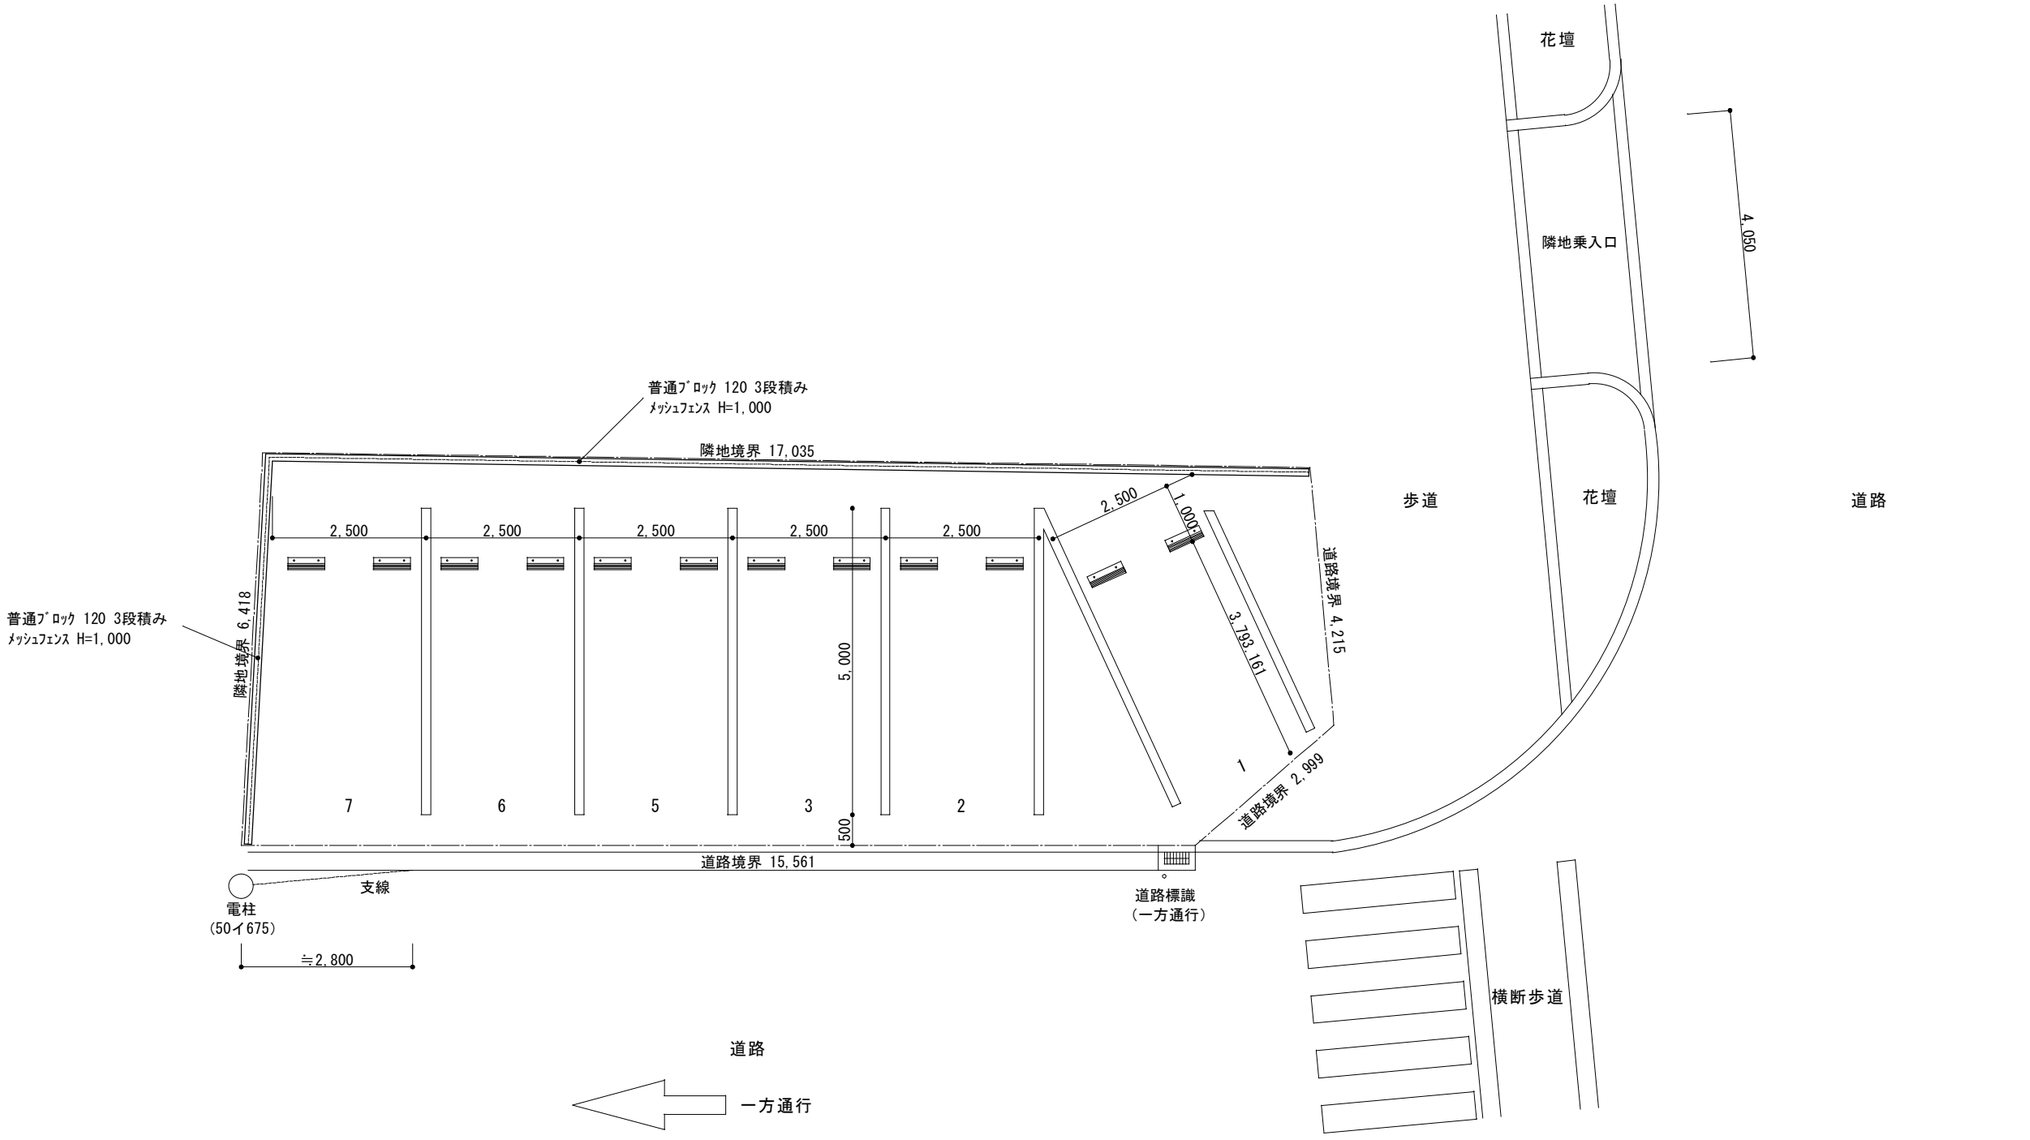
花壇
隣地乗入口
4,050
普通ﾌﾞﾛｯｸ 120 3段積み
ﾒｯｼｭﾌｪﾝｽ H=1,000
隣地境界 17,035
2,500
2,500
2,500
2,500
2,500
2,500
1,000
普通ﾌﾞﾛｯｸ 120 3段積み
ﾒｯｼｭﾌｪﾝｽ H=1,000
隣地境界 6,418
5,000
3,793.161
道路境界 4,215
歩道
花壇
道路
7
6
5
3
2
1
500
道路境界 2,999
道路境界 15,561
支線
電柱
(50ｲ675)
≒2,800
道路標識
(一方通行)
横断歩道
道路
一方通行