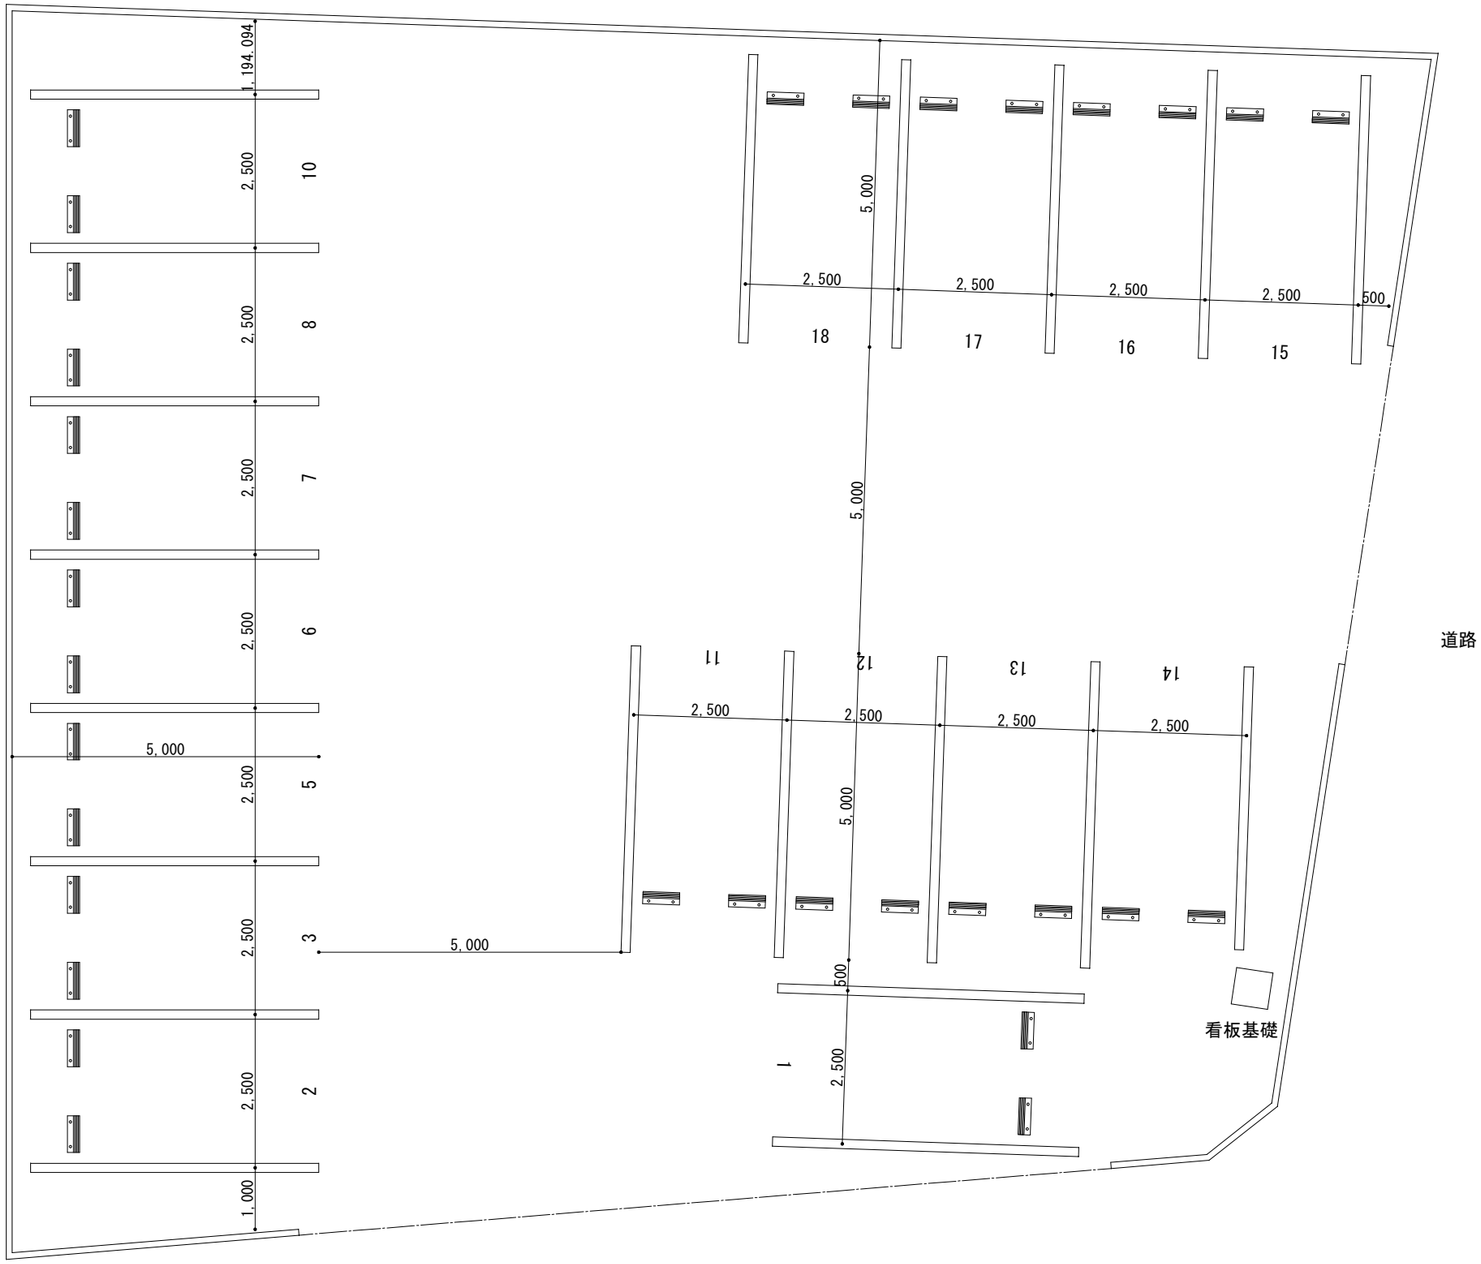
1,194.094
2,500
10
8
7
6
5
3
2
1,000
5,000
18
17
16
15
500
11
12
13
14
道路
看板基礎
1

駐車台数 16台