駐車台数		16台
駐車スペース		
No.1~11	2500×5000	11台
No.12~16（月極）	2500×5000	5台

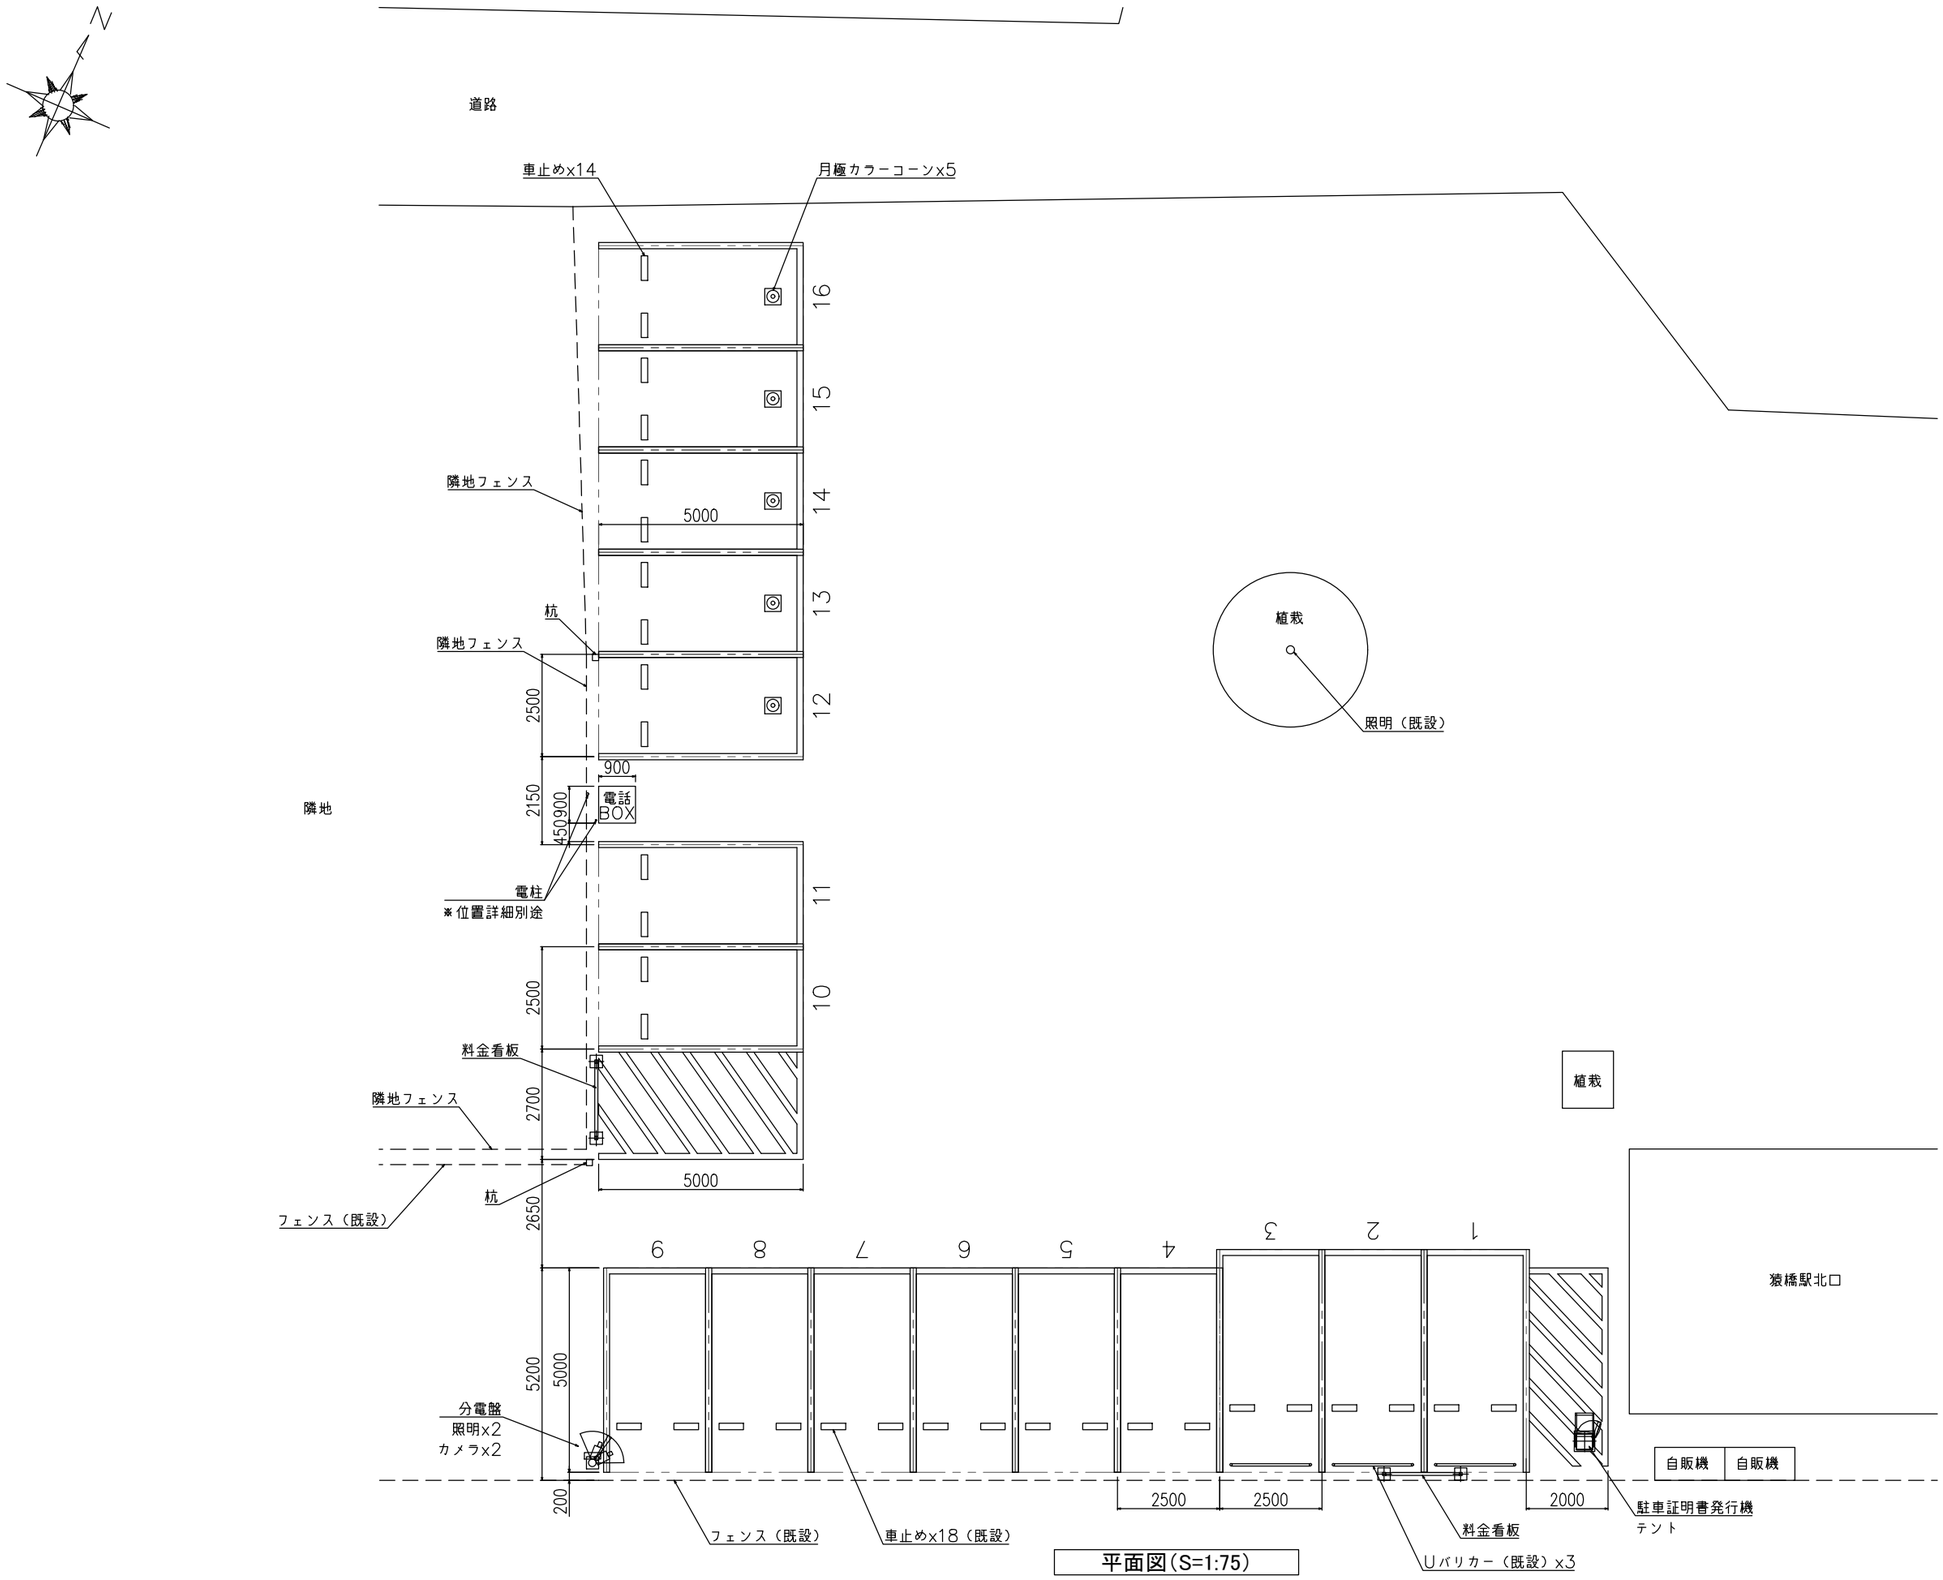

平面図(S=1:75)

備考及修正	用途	Parking in 猿橋駅前	製図	設計	照査	承認	日付	図名	駐車場管理システム（案）平面図		
	株式会社ジェイアール東日本都市開発						23.01.06	第 3 角法	縮尺 1:75 (A1) 1:150 (A3)	22-12024	1/1