


水神森西駐車場・納戸設備関係配置図

H16. 4. 1 千事企第782-18

101

- ⇨ 看板
- ⇨ 財産票
- ⇨ 緊急連絡先
- 路面 ⇨ アスファルト
- 区画線 ⇨ ロープ
- ⇨ ツイン1蛍光灯 32W 15灯
- ◇ ⇨ 42W 1灯
- ⇨ 配電盤

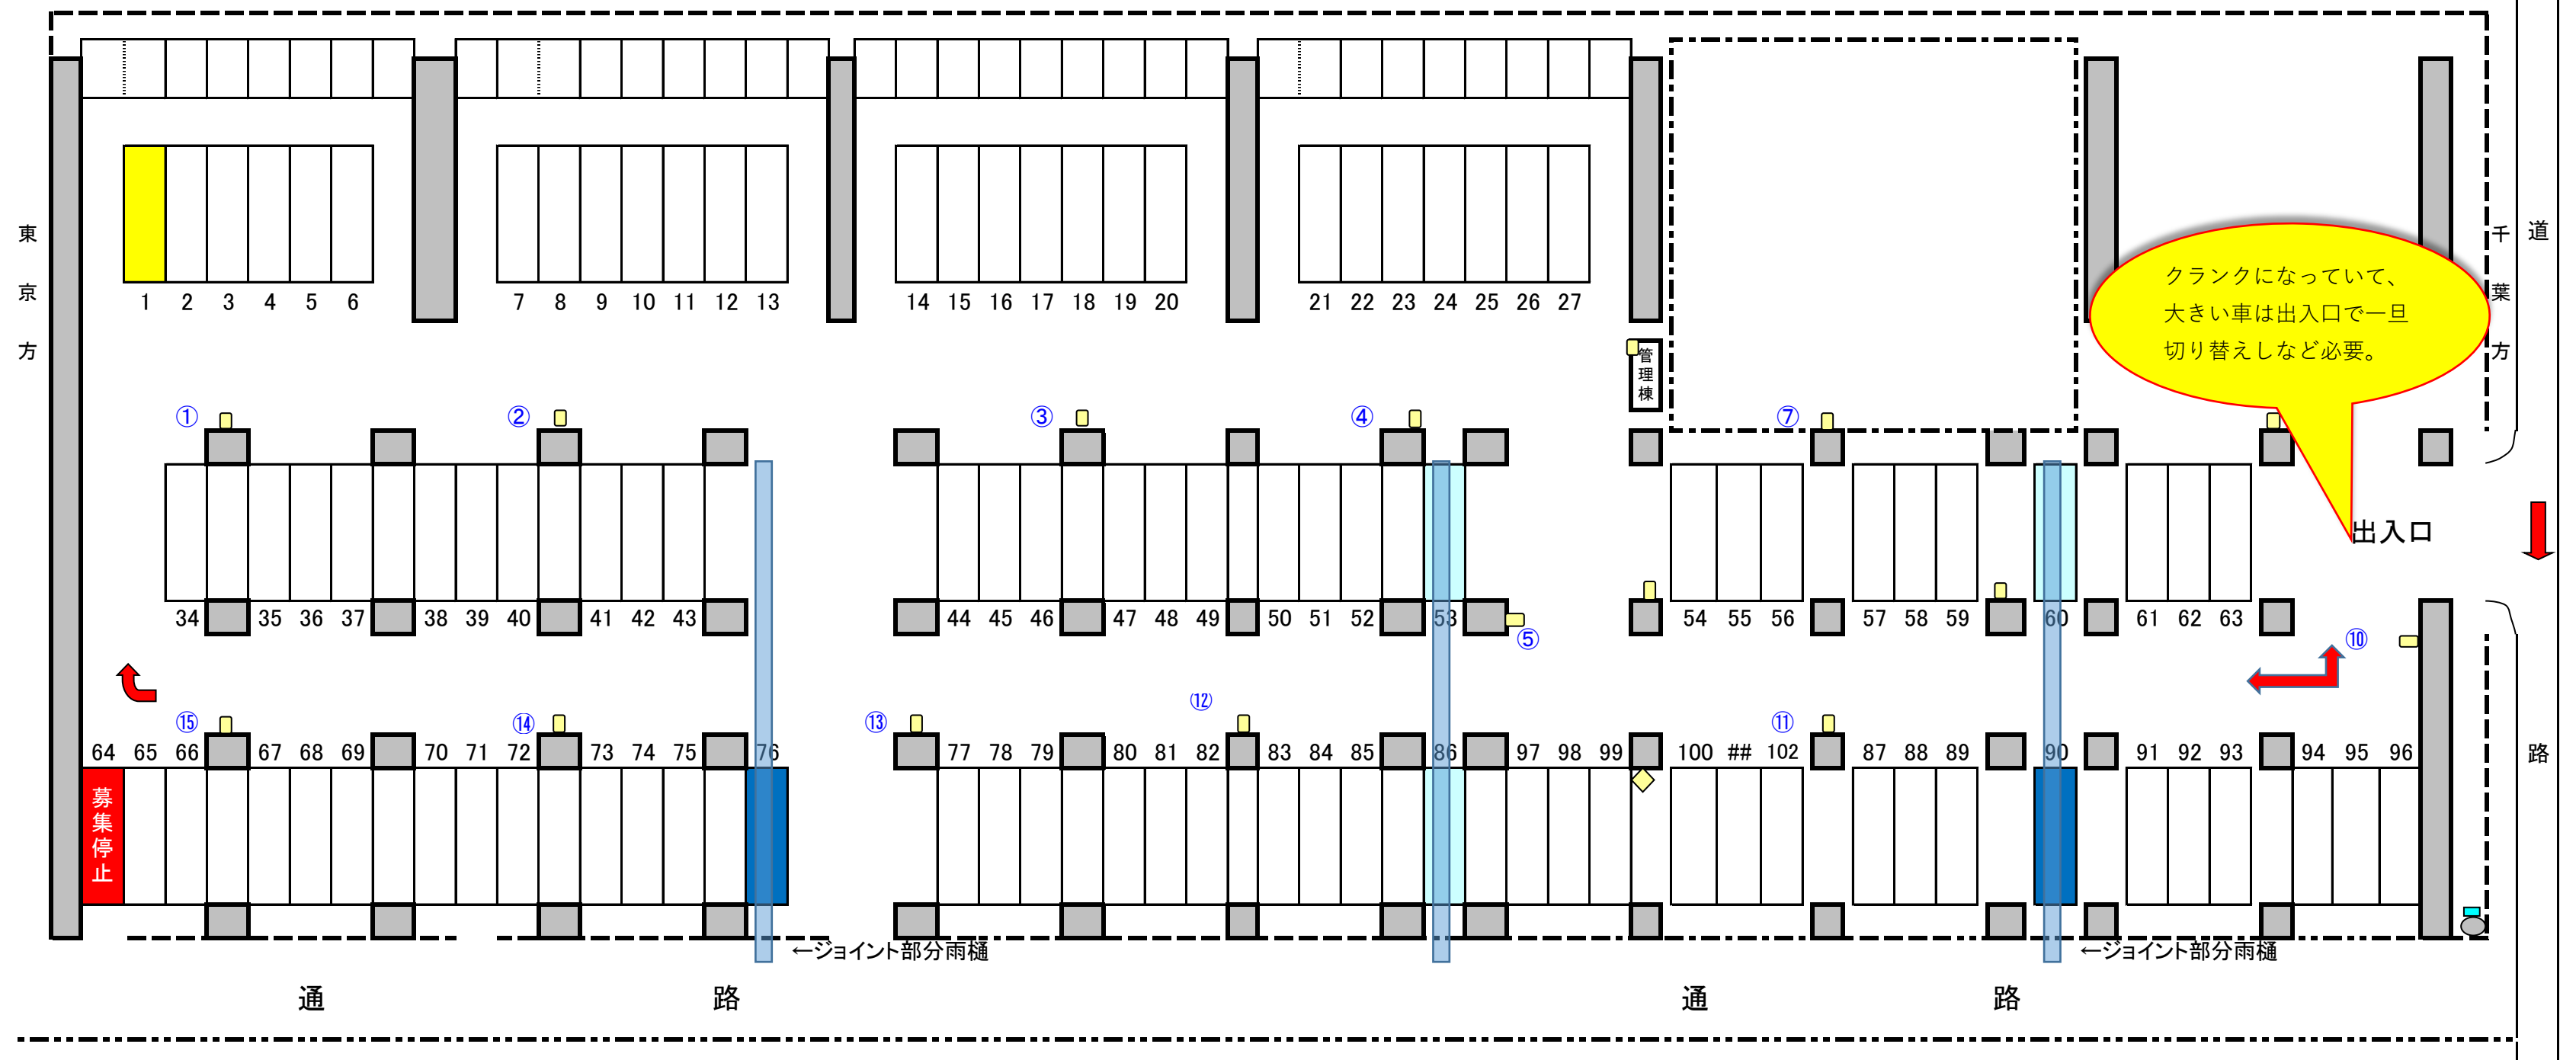

クランクになっている、
大きい車は出入口で一旦
切り替えしが必要。

車室図中の色つきセルの説明→

- 雨漏の可能性
- 確実に雨漏
- 雨漏以外の理由で非推奨