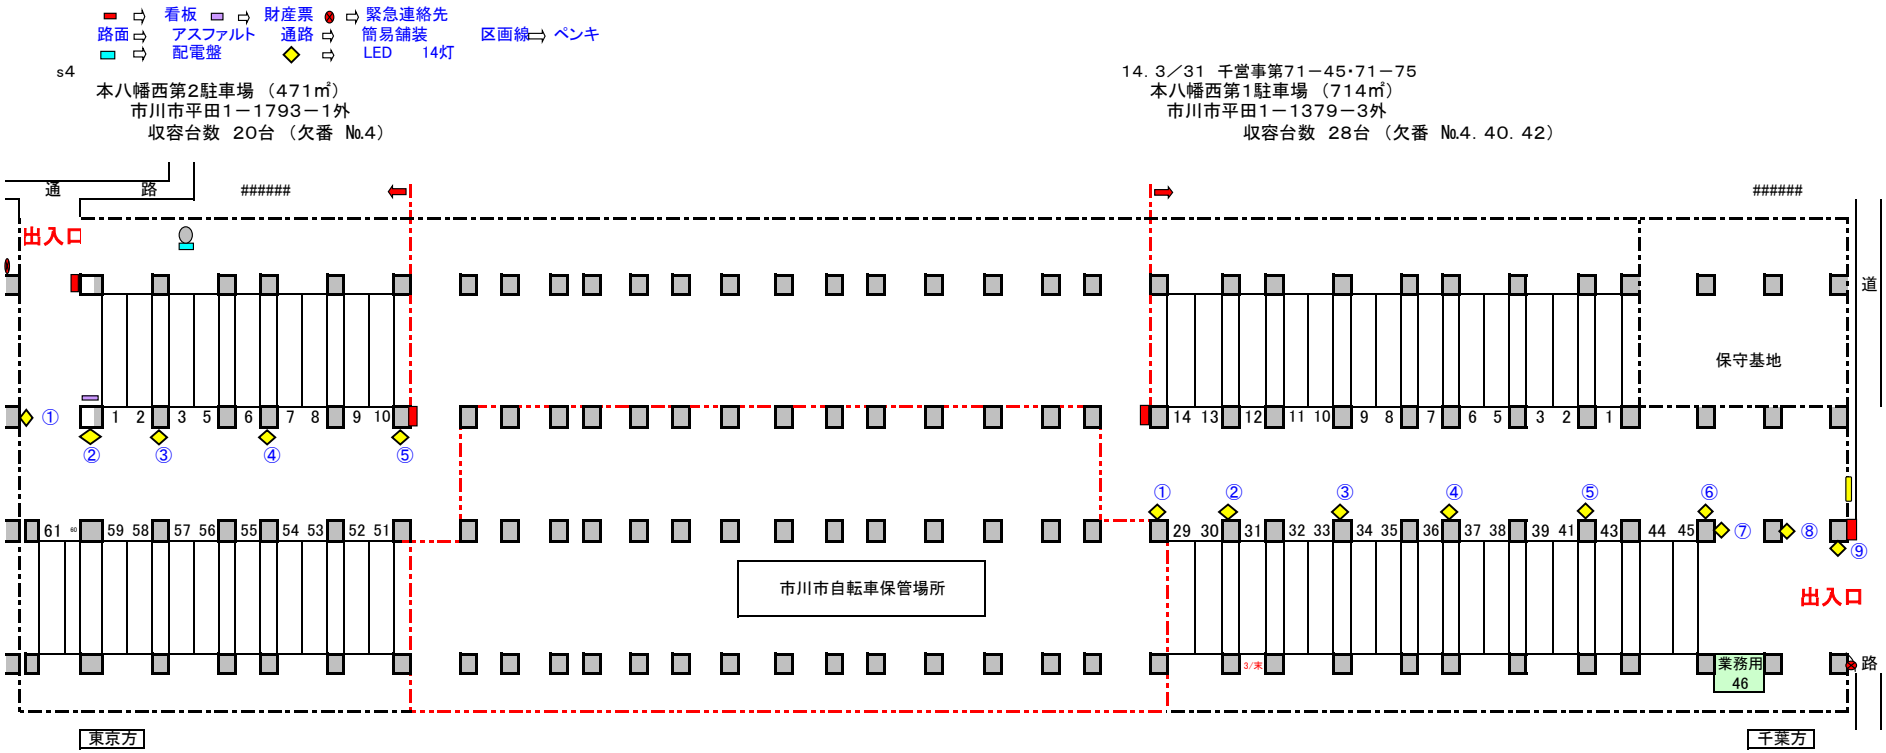本八幡西第2・西第1駐車場設備関係配置図