


検見川浜第2駐車場設備関係配置図

千葉県美浜区真砂3-51-69外
契約台数 31台

- ⇨ 看板
- ⇨ 財産票
- ⇨ 緊急連絡先表
- 路面 ⇨ 簡易舗装
- 区画線 ⇨ 白線引
- ⇨ 配電盤
- ⇨ 蛍光灯(20w1灯) 9灯

第3検見川高架着33k634m

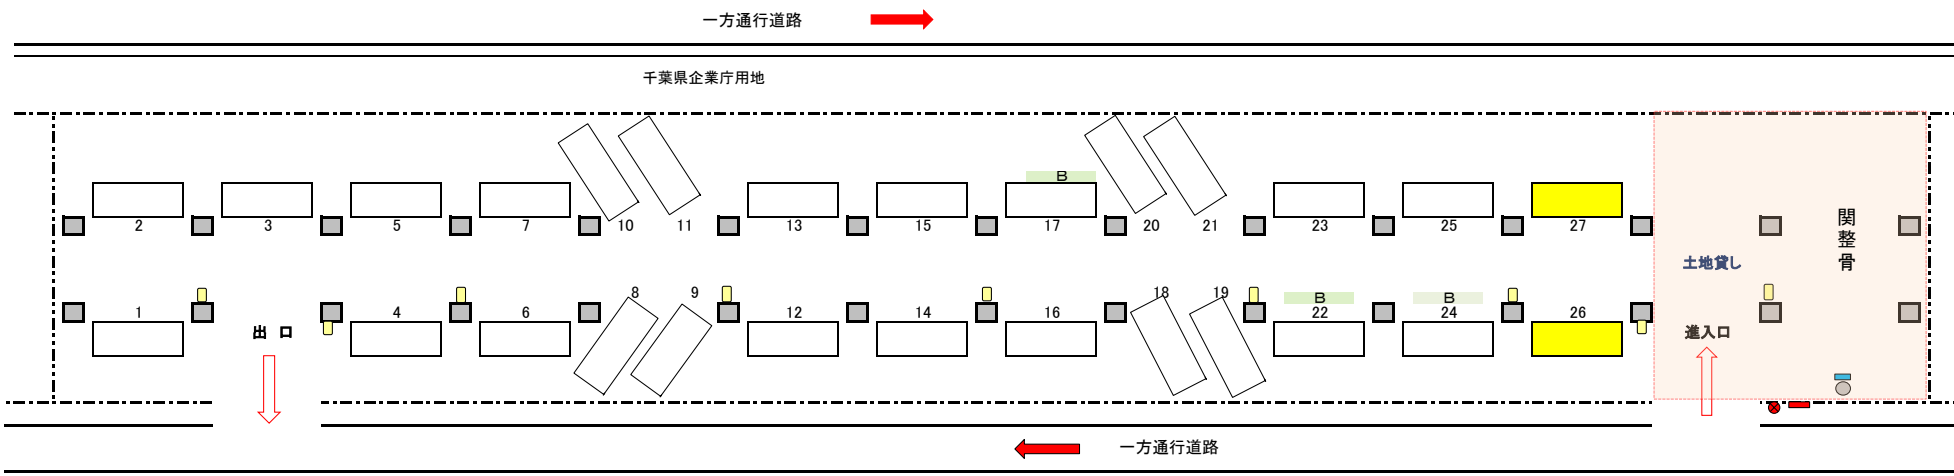

東京方

蘇我方