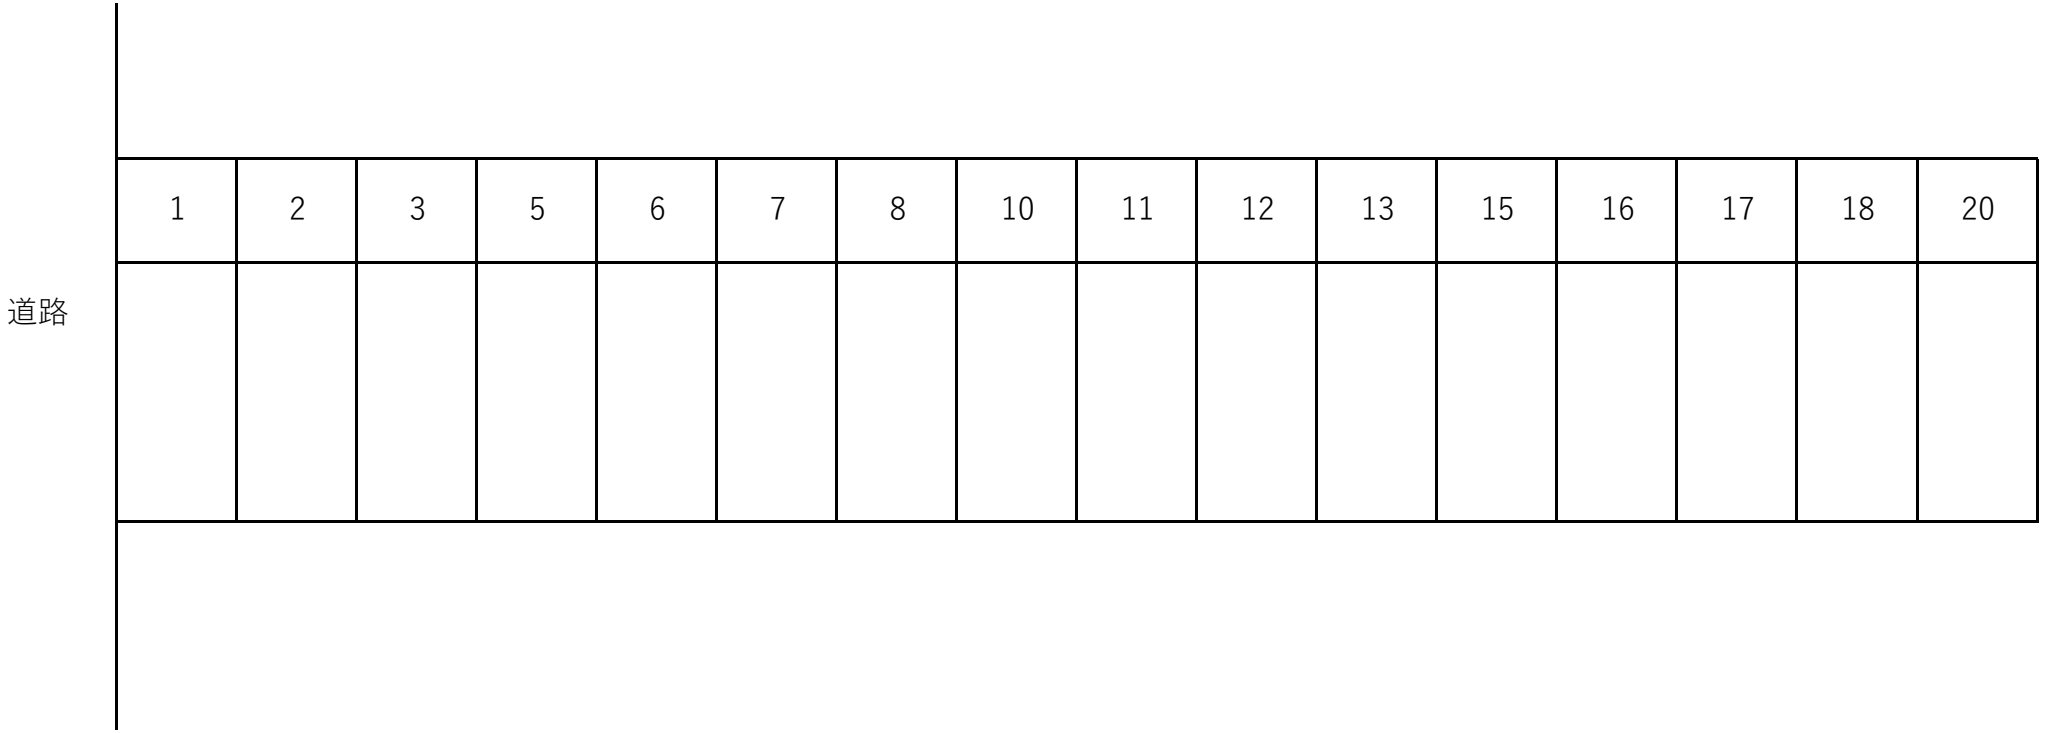フジパーキング　配置図