
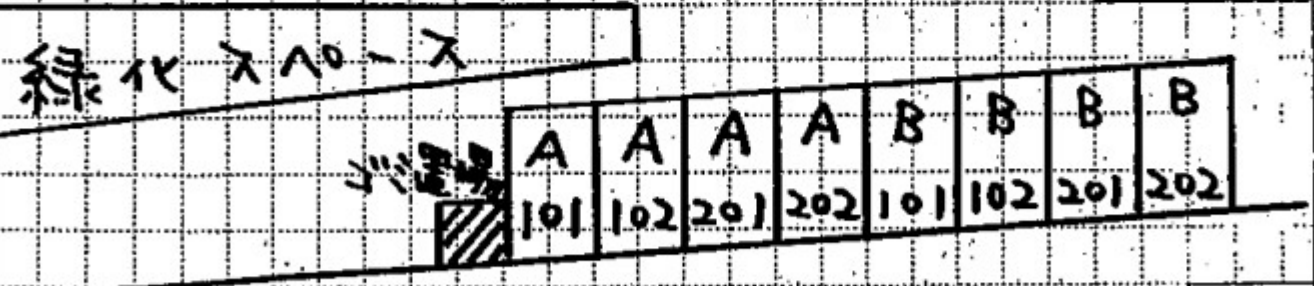


物件名 ミークセル A・B

配置図

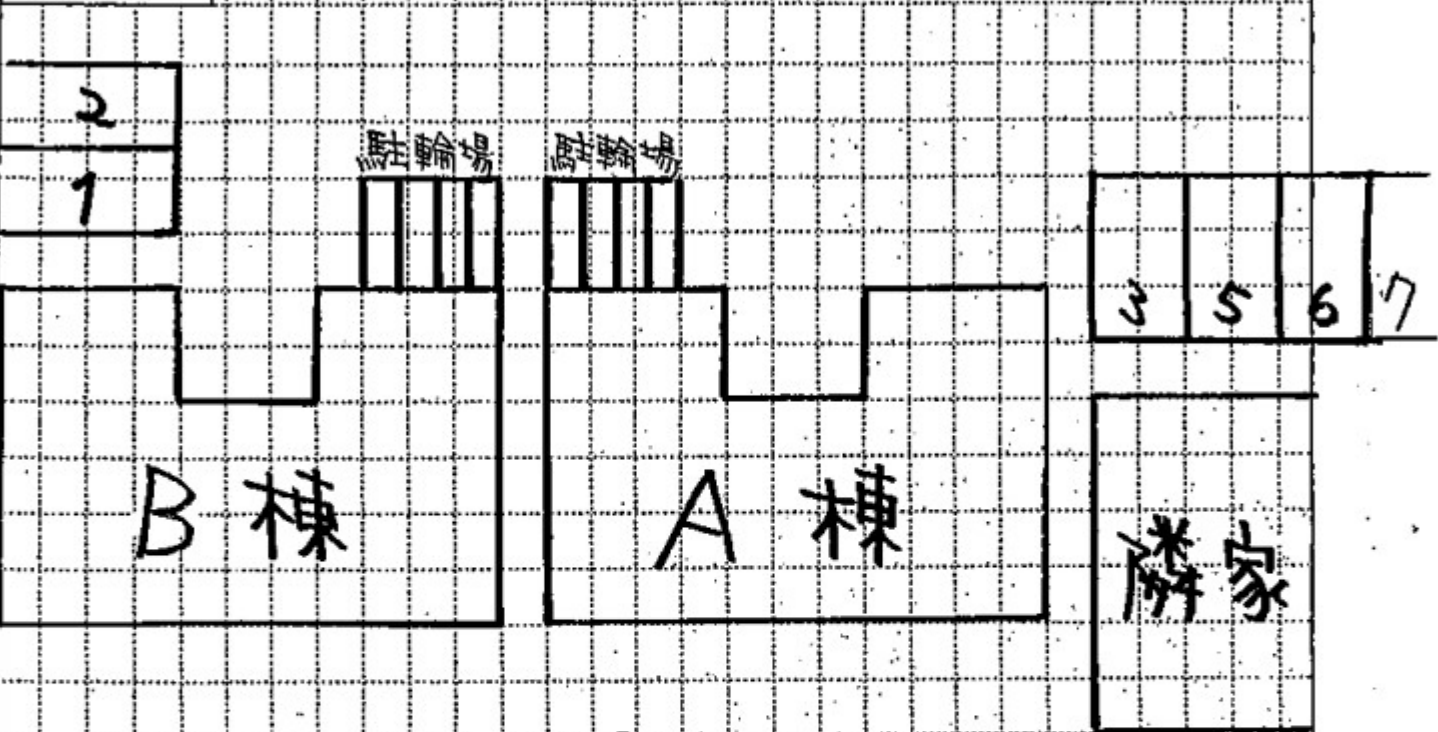

緑化 下の下  
道路  
H13年9月10日現在

作成者印