


P入間小谷田一12配置図

所在地:入間市小谷田2丁目1038-1

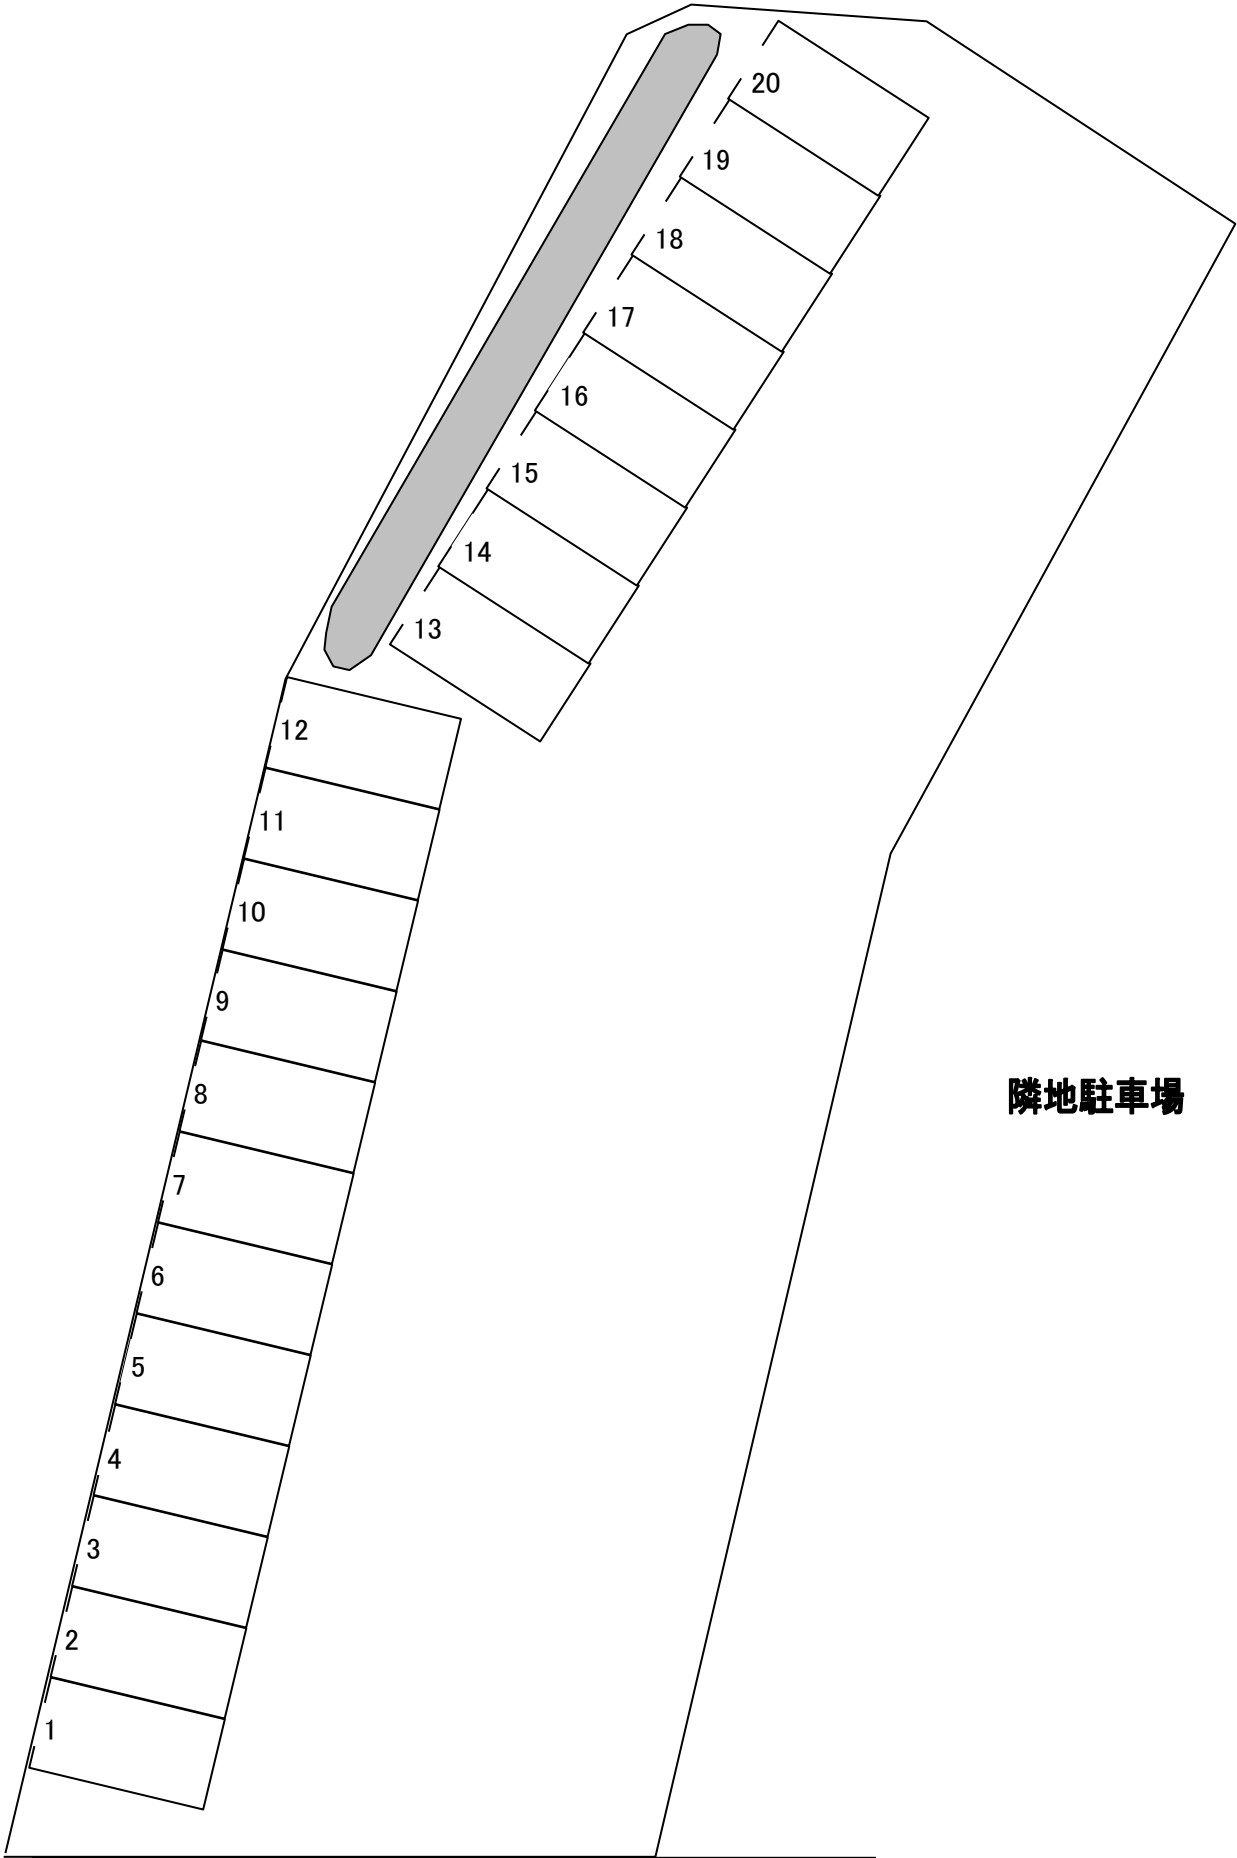

道路

全20区画／砂利