


P入間鍵山-02配置図

所在地:入間市鍵山2-1040-1.-3. 782-3

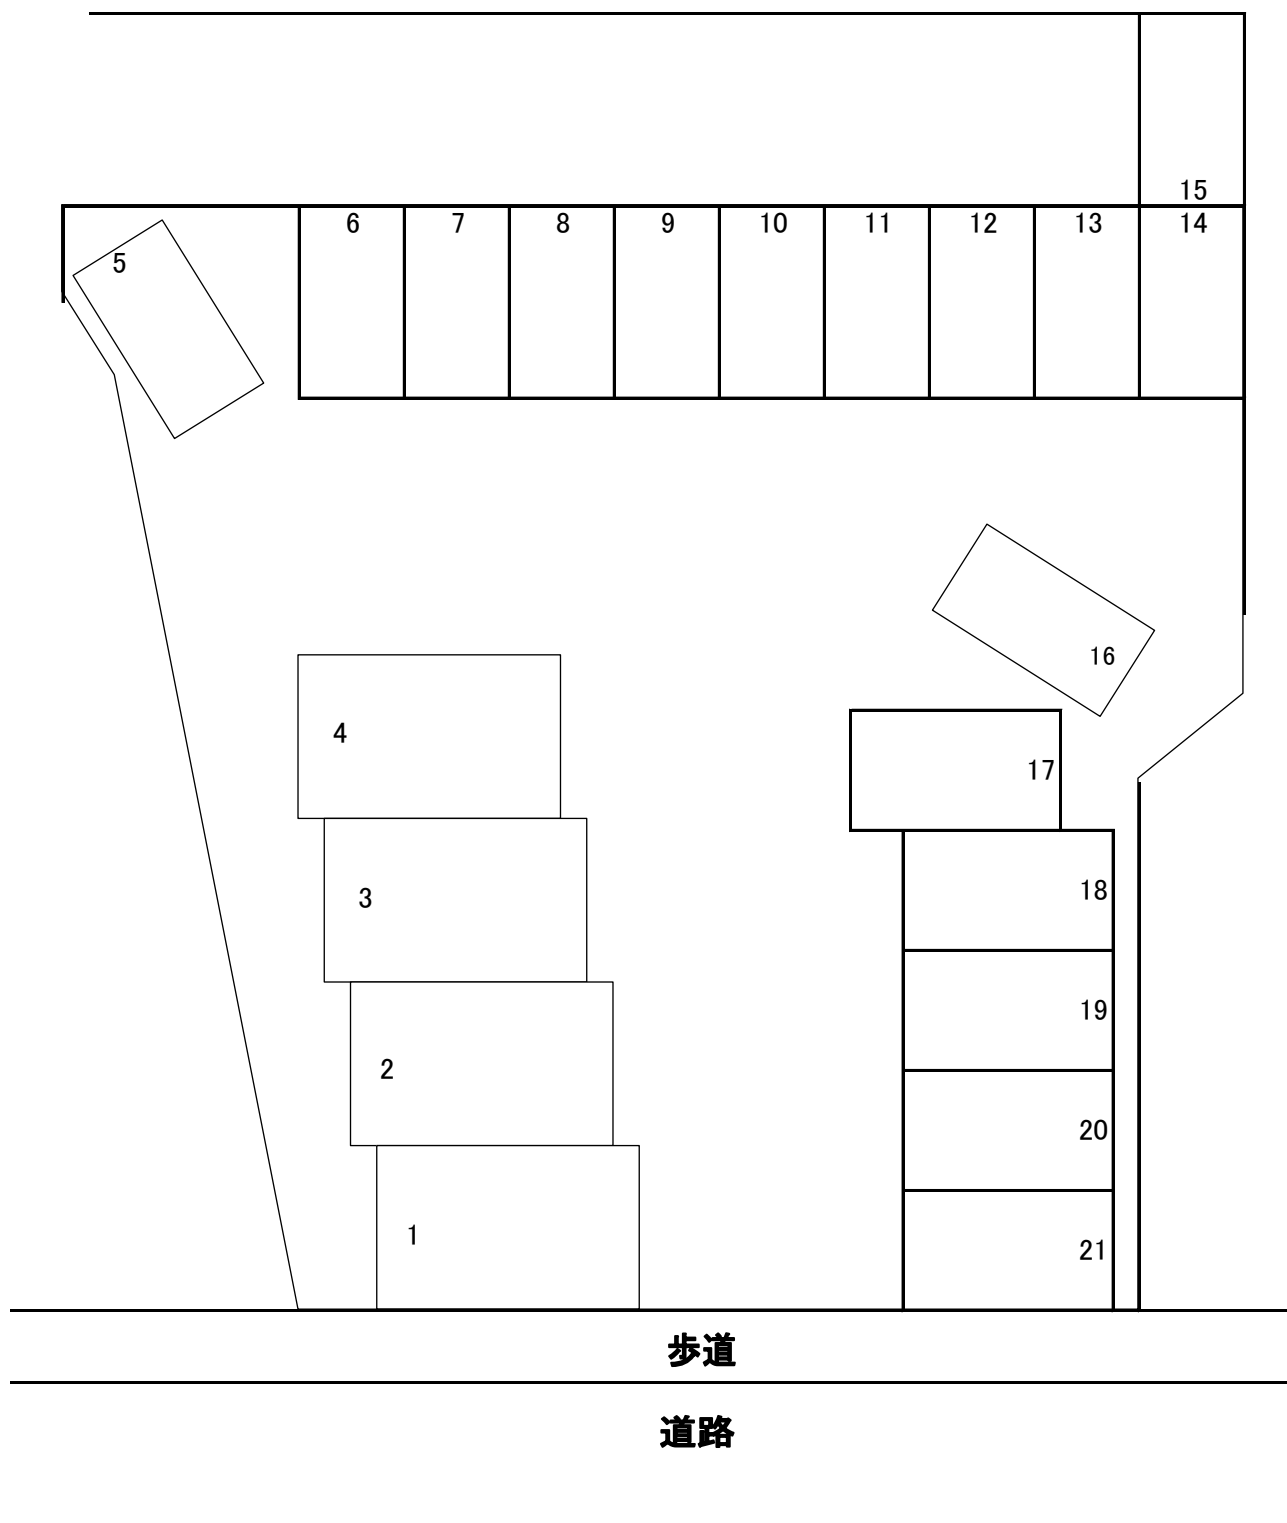

全21区画 / 砂利