


N
4
+

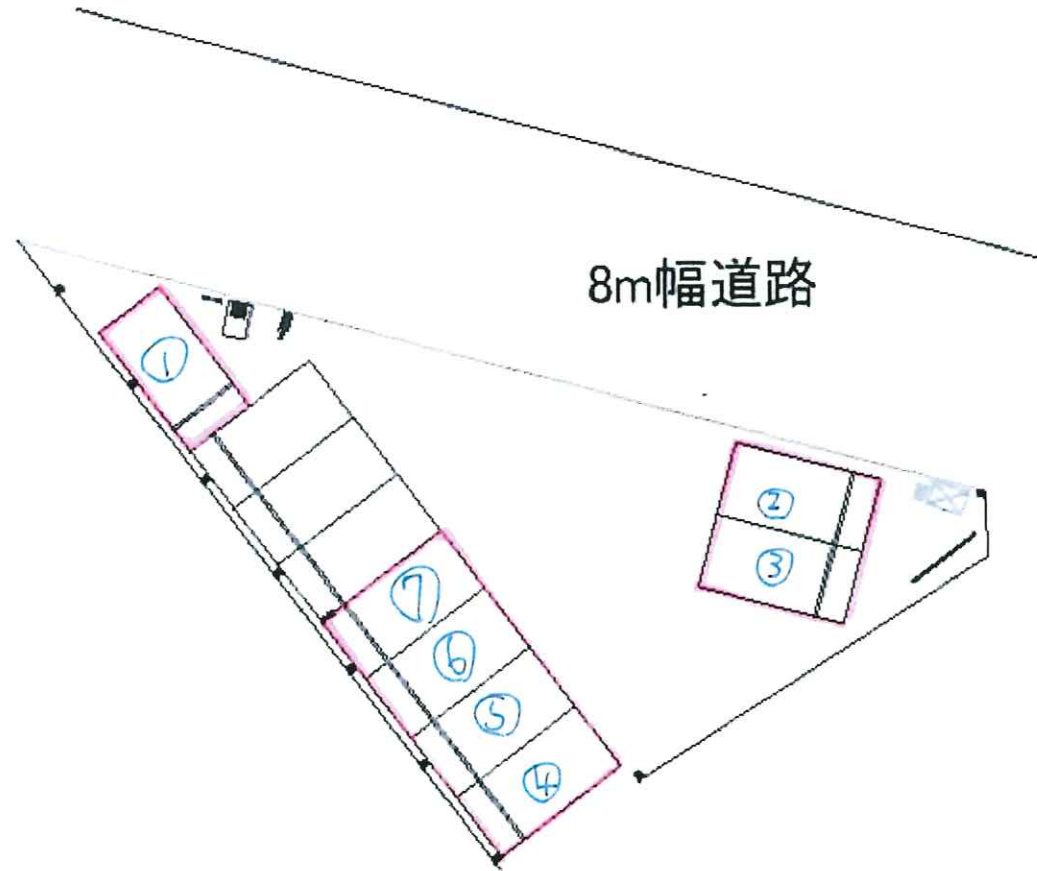

○設計プラン
・車室10台 ・面積294㎡

住所	茨城県かすみがうら市稲吉2-2613-172			
駐車場名	チケバステバ 神立駅前第4			
縮尺	1/250			
作成日	2018年12月14日	設計	検図	承認
工期	2019年1月15日~1月18日	阿部		
機材搬入日	2019年1月16日			
オープン日	2019年1月18日			