


P川越増形-01配置図

所在地:川越市大字増形211

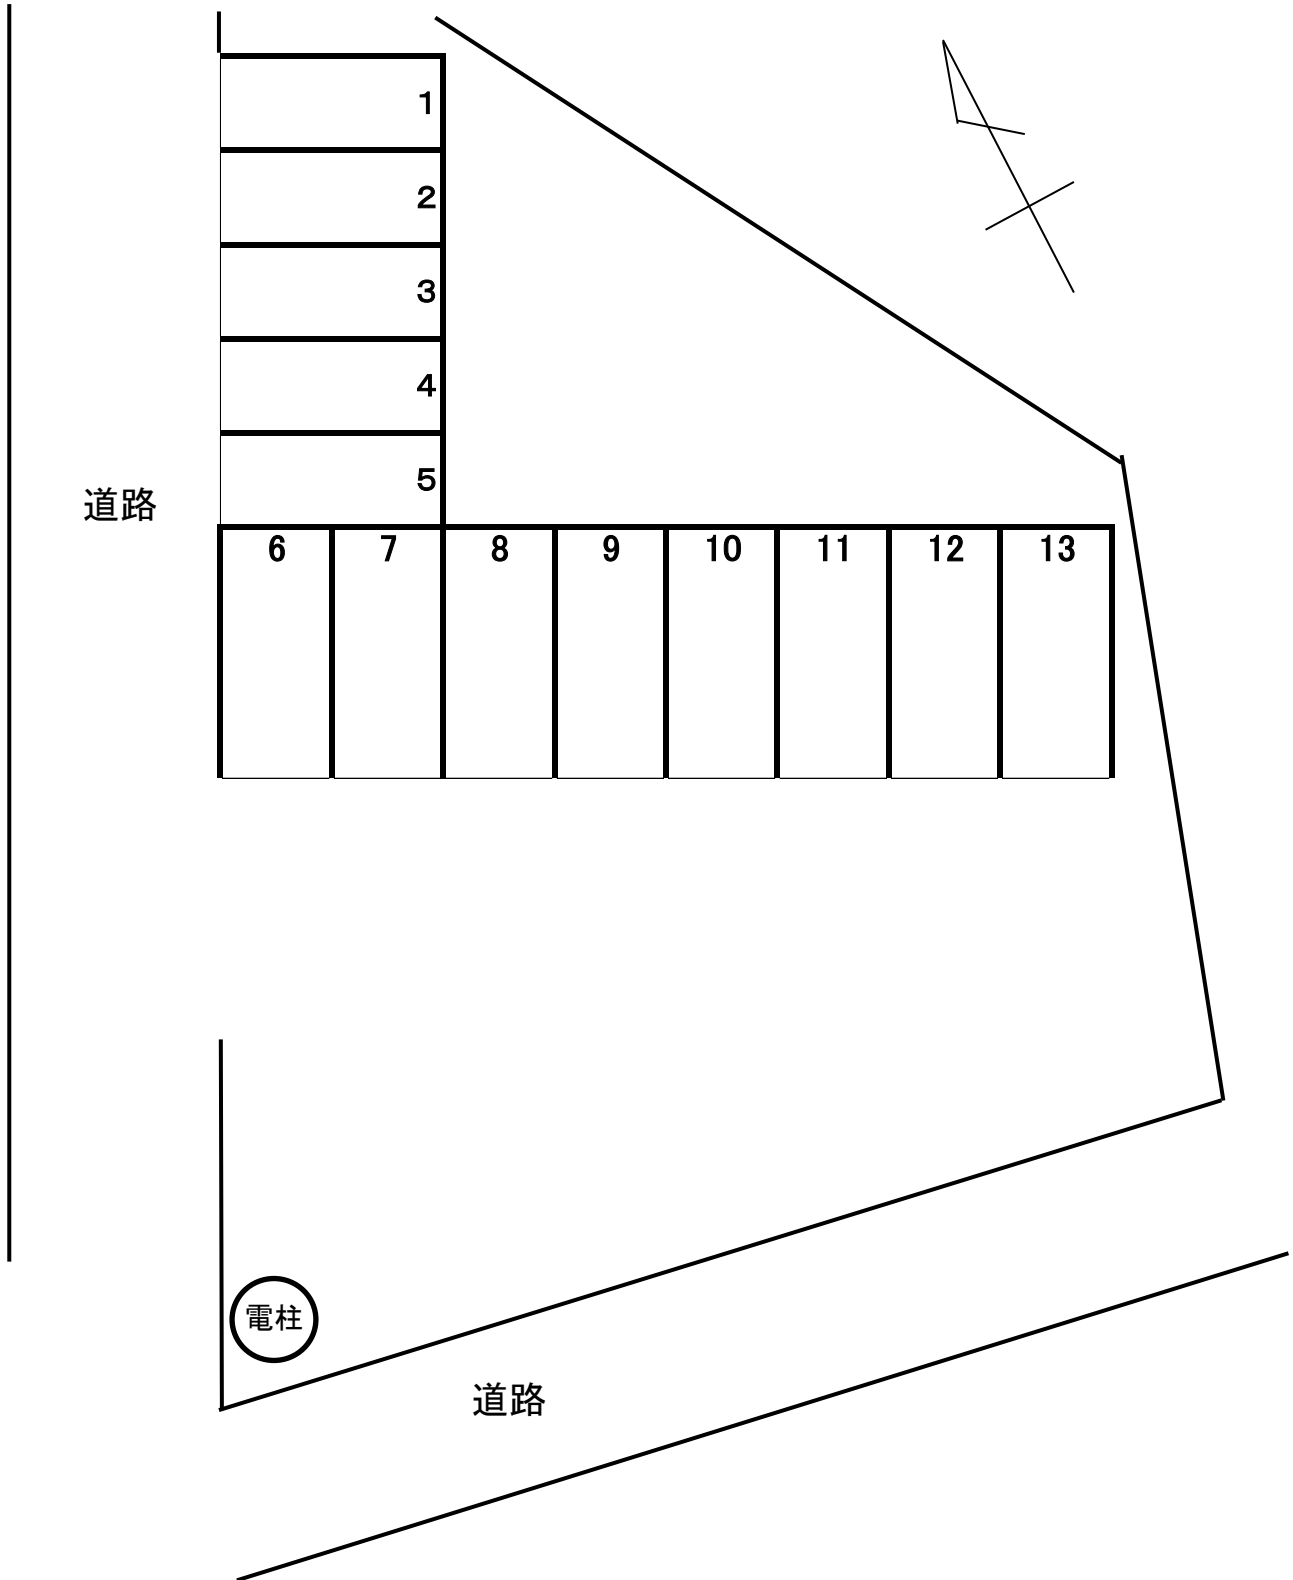

全13区画/砂利