


# P富士見羽沢-01配置図

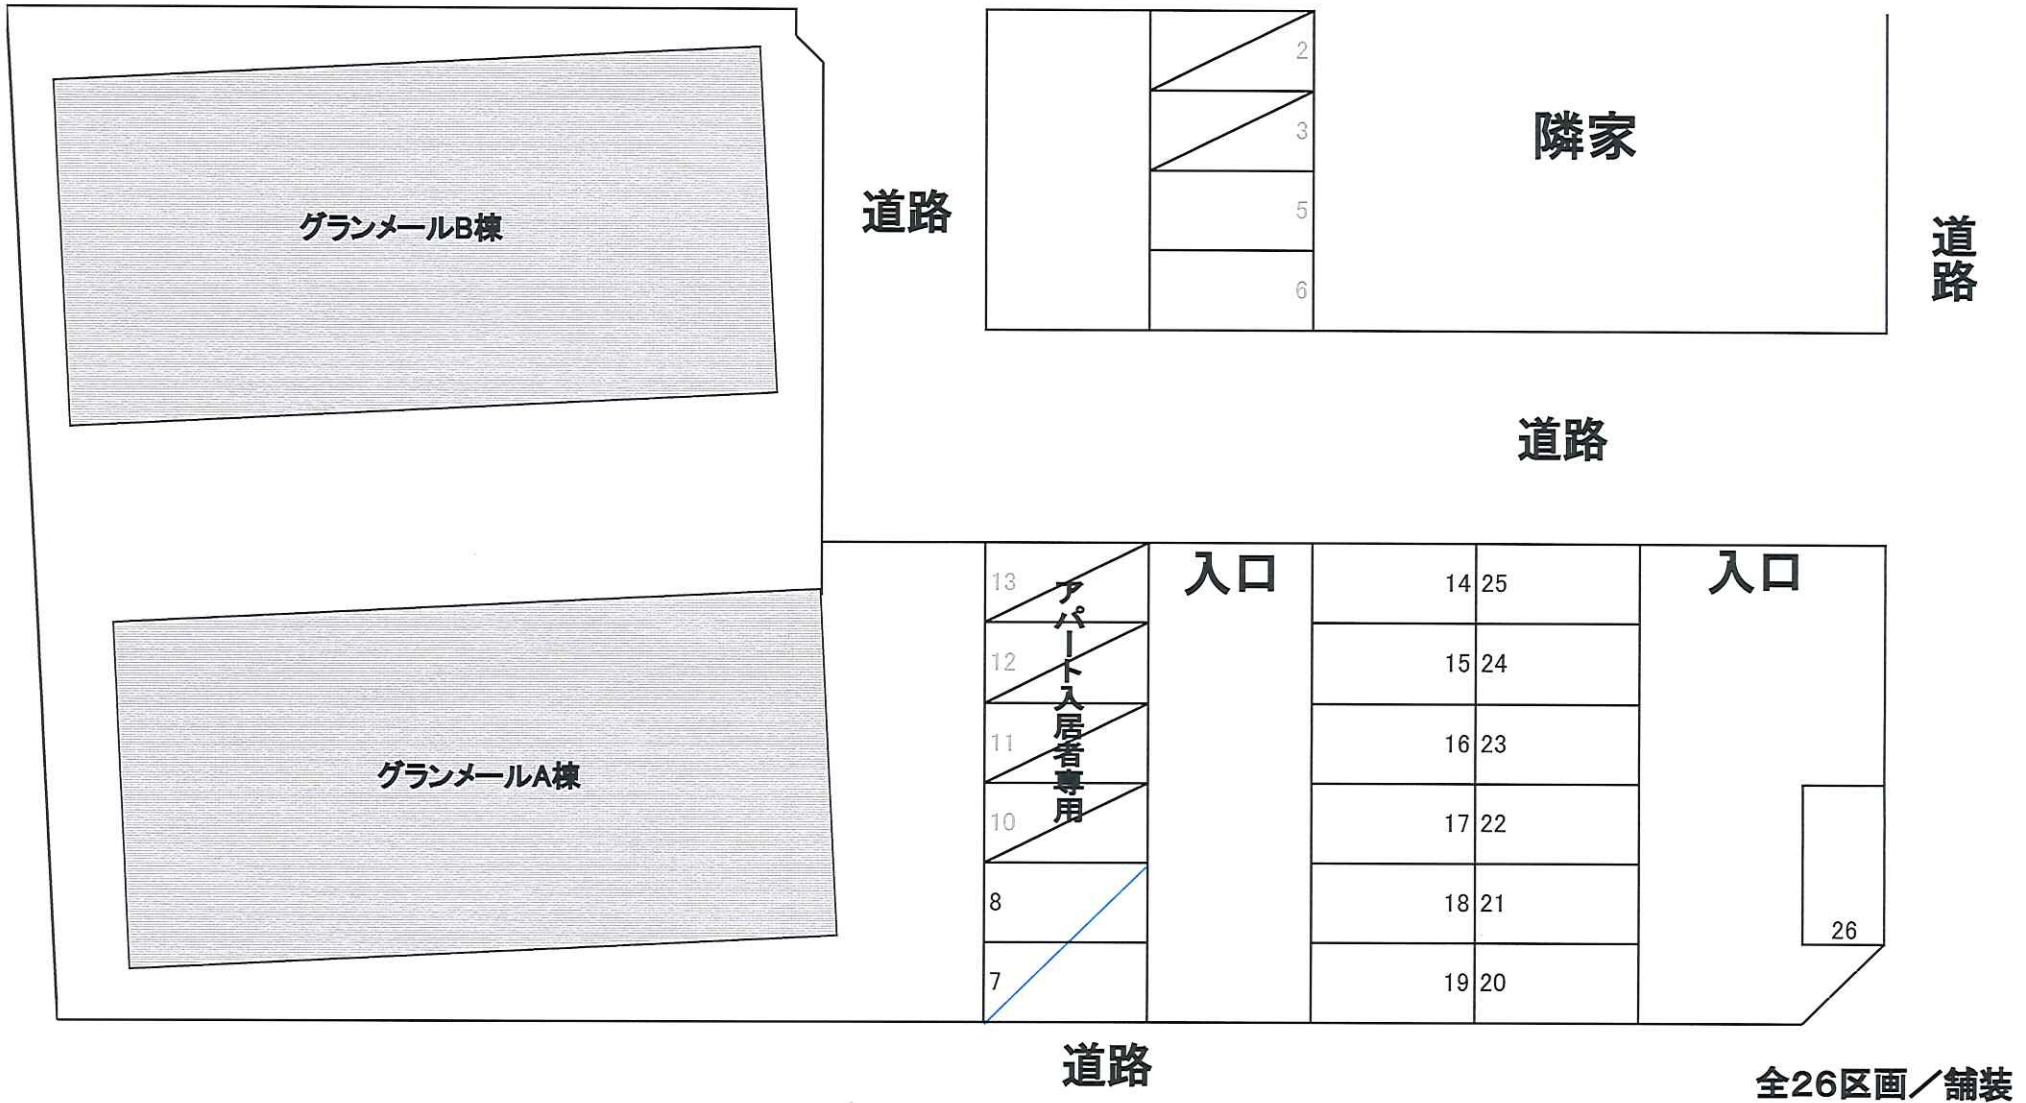

全26区画/舗装