


前面道路

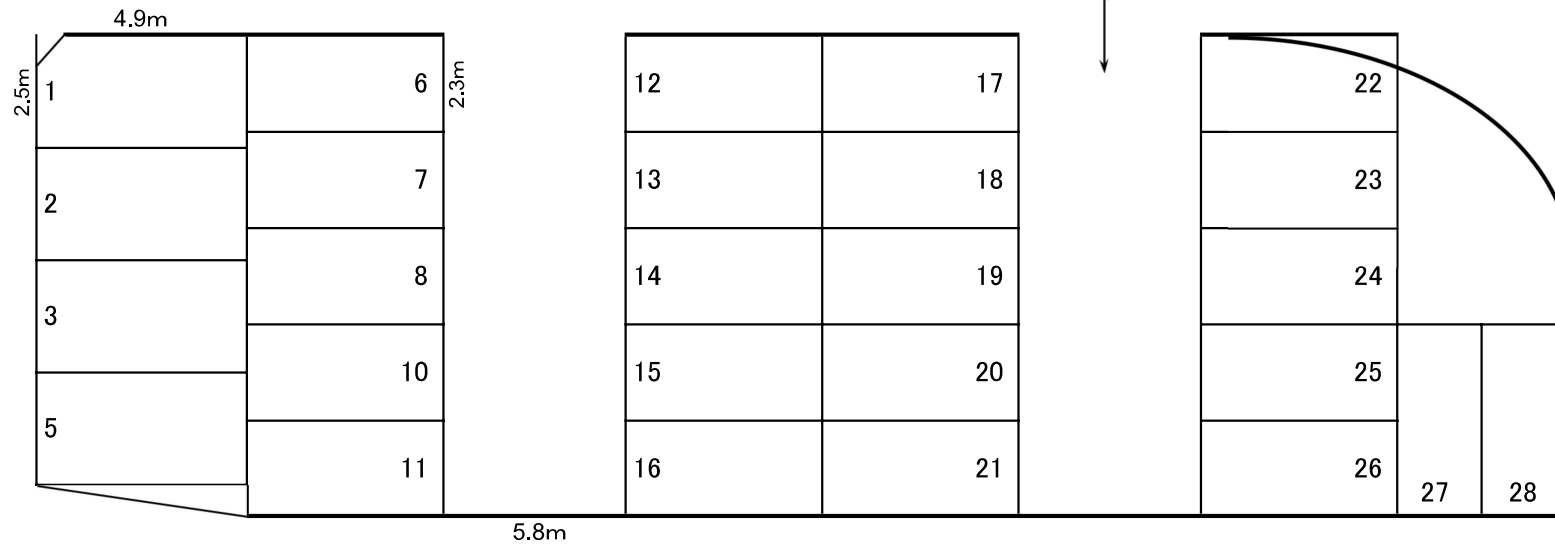

図面と相違する場合は現況を優先します