


P坂戸新堀－01配置図

所在地：坂戸市新堀240－8

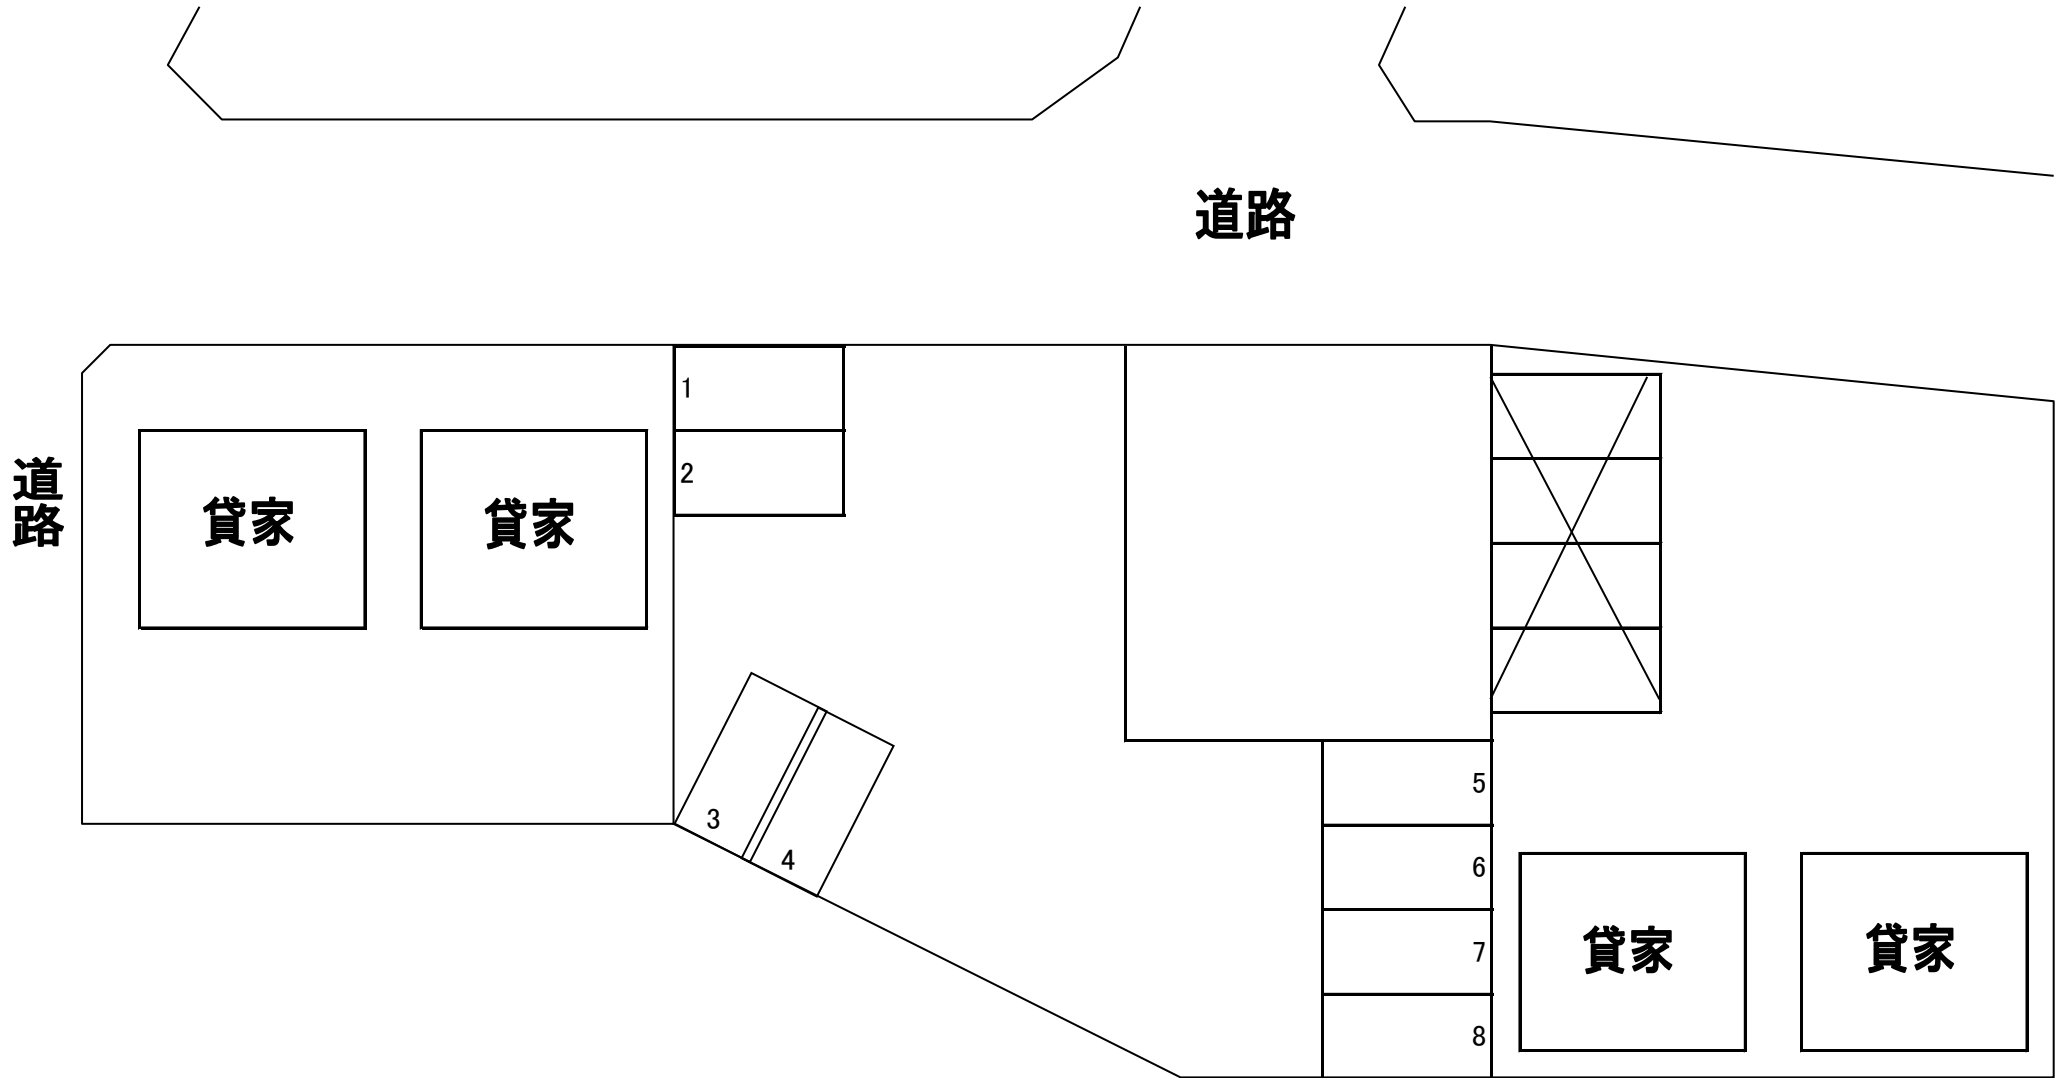

全8区画／No.1～4アスファルト No.5～8砂利