


# P飯能稻荷町-01配置図

所在地:飯能市稻荷町287-4

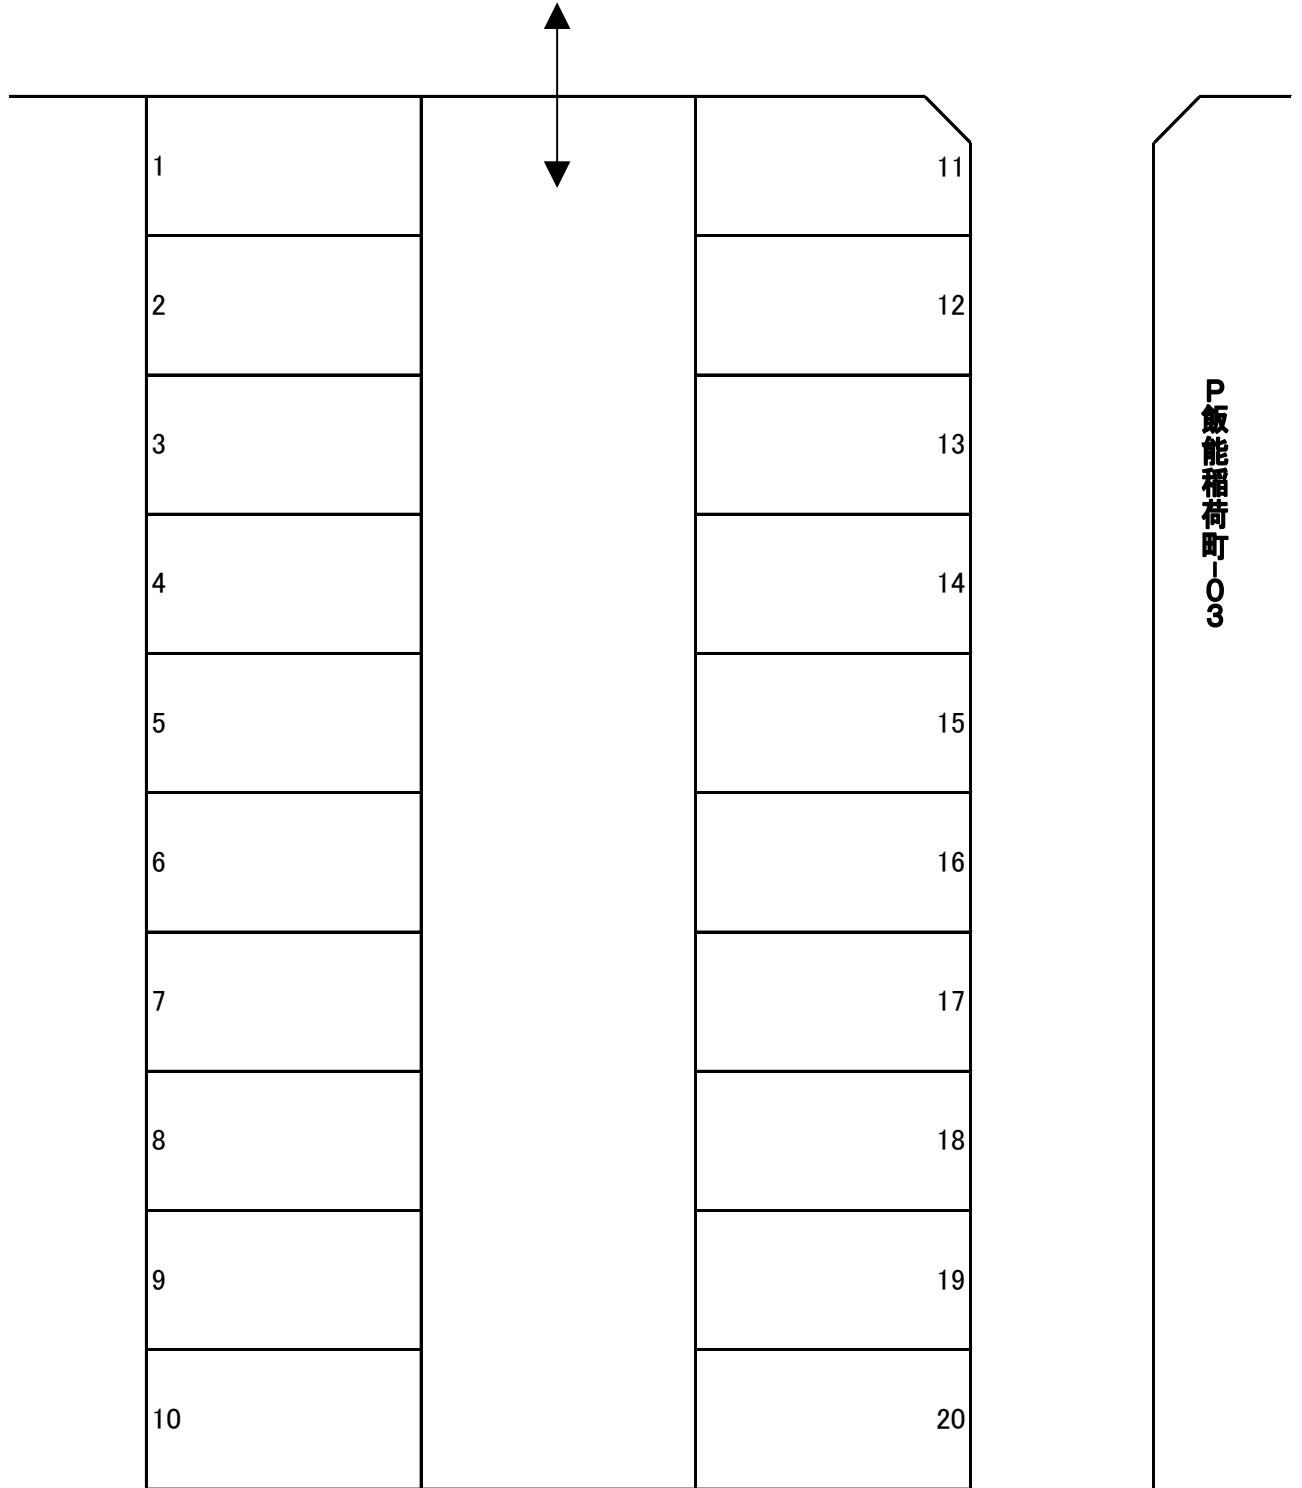

P飯能稻荷町-03

全20区画／舗装