


Pふじみ野長宮-02配置図

所在地:ふじみ野市長宮1-2-36, -37

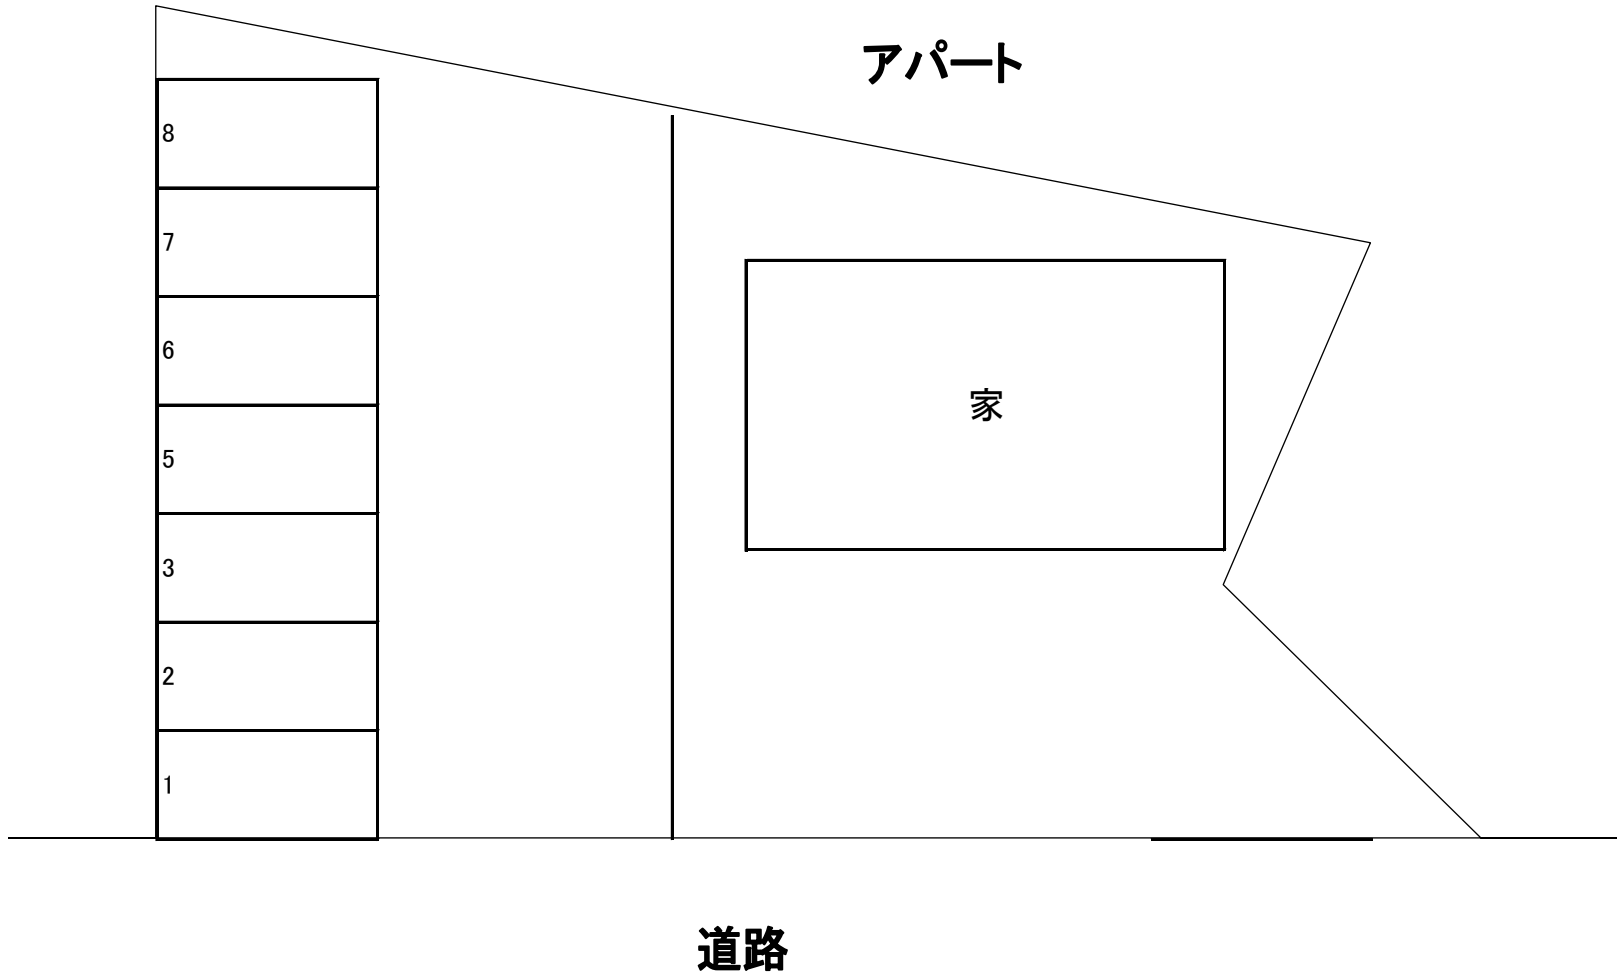

全7区画／砂利