


# P富士見羽沢—02 配置図

所在地: 富士見市羽沢1-549-27, -28

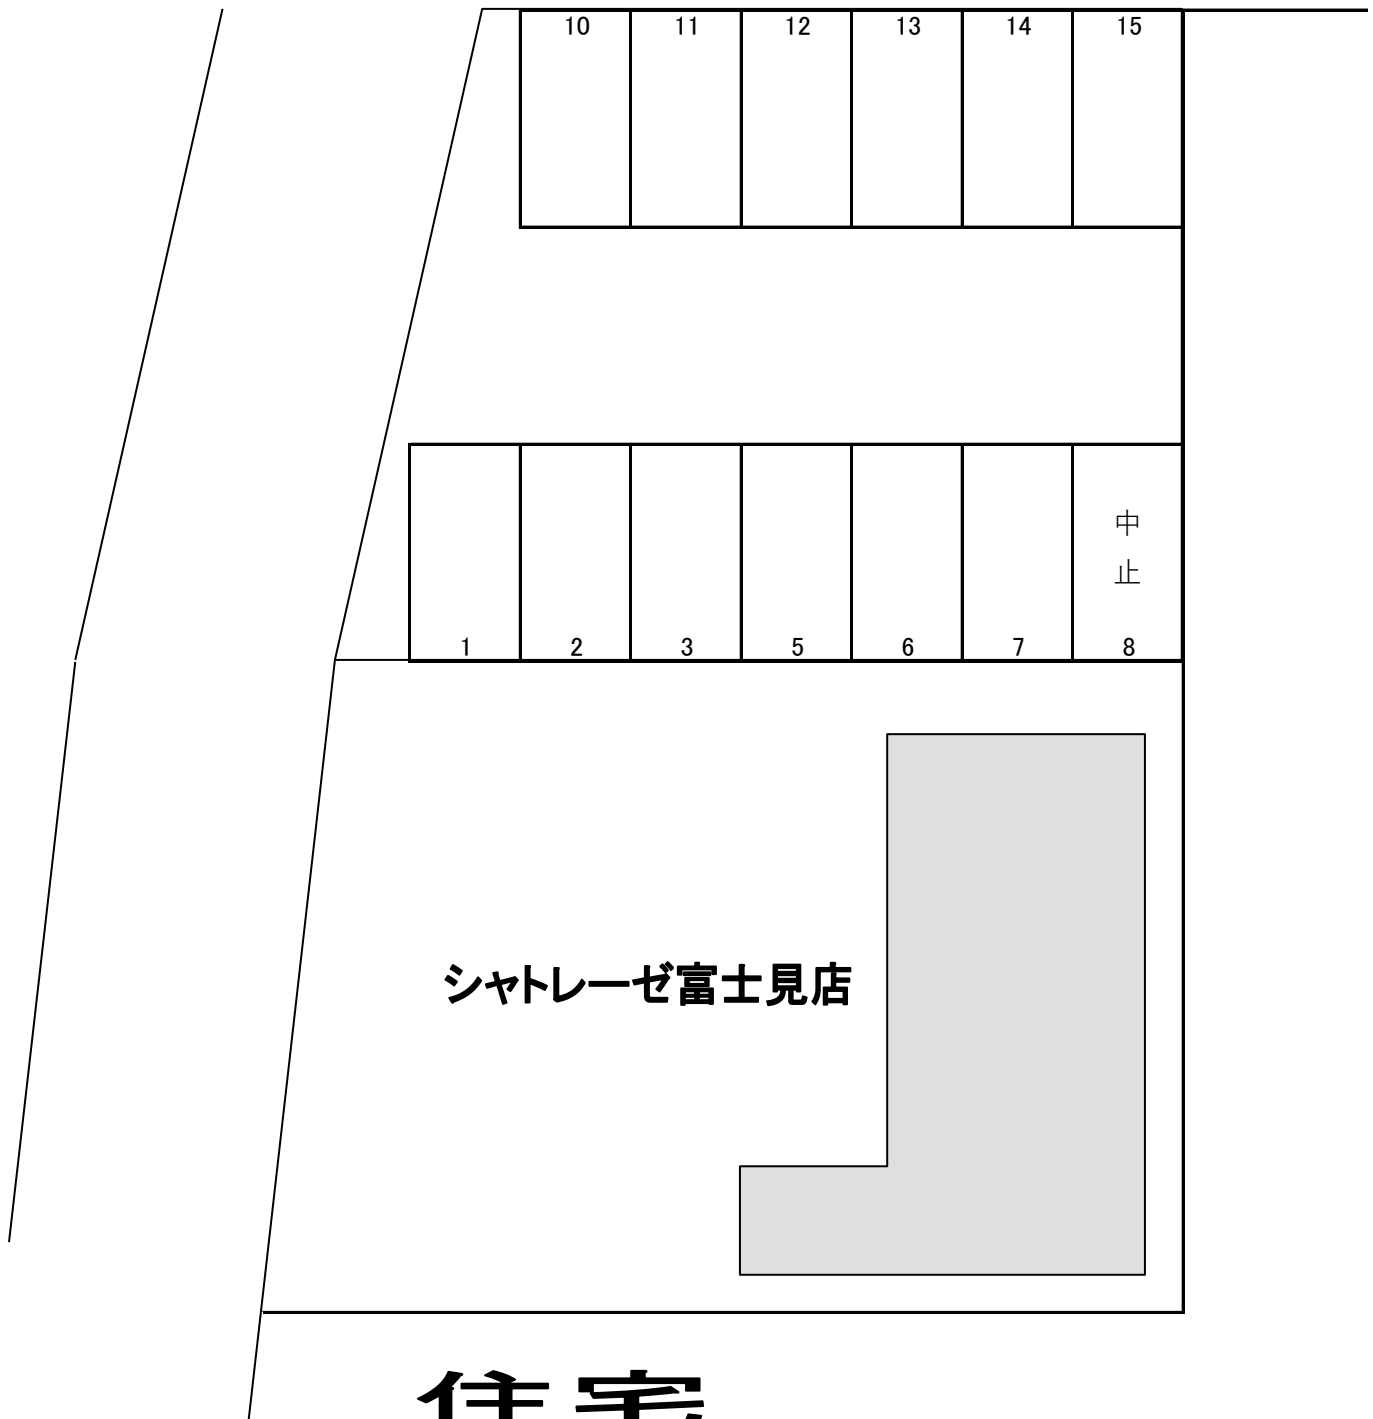

全13区画／舗装