


P入間小谷田一07配置図

所在地:入間市小谷田1528-1

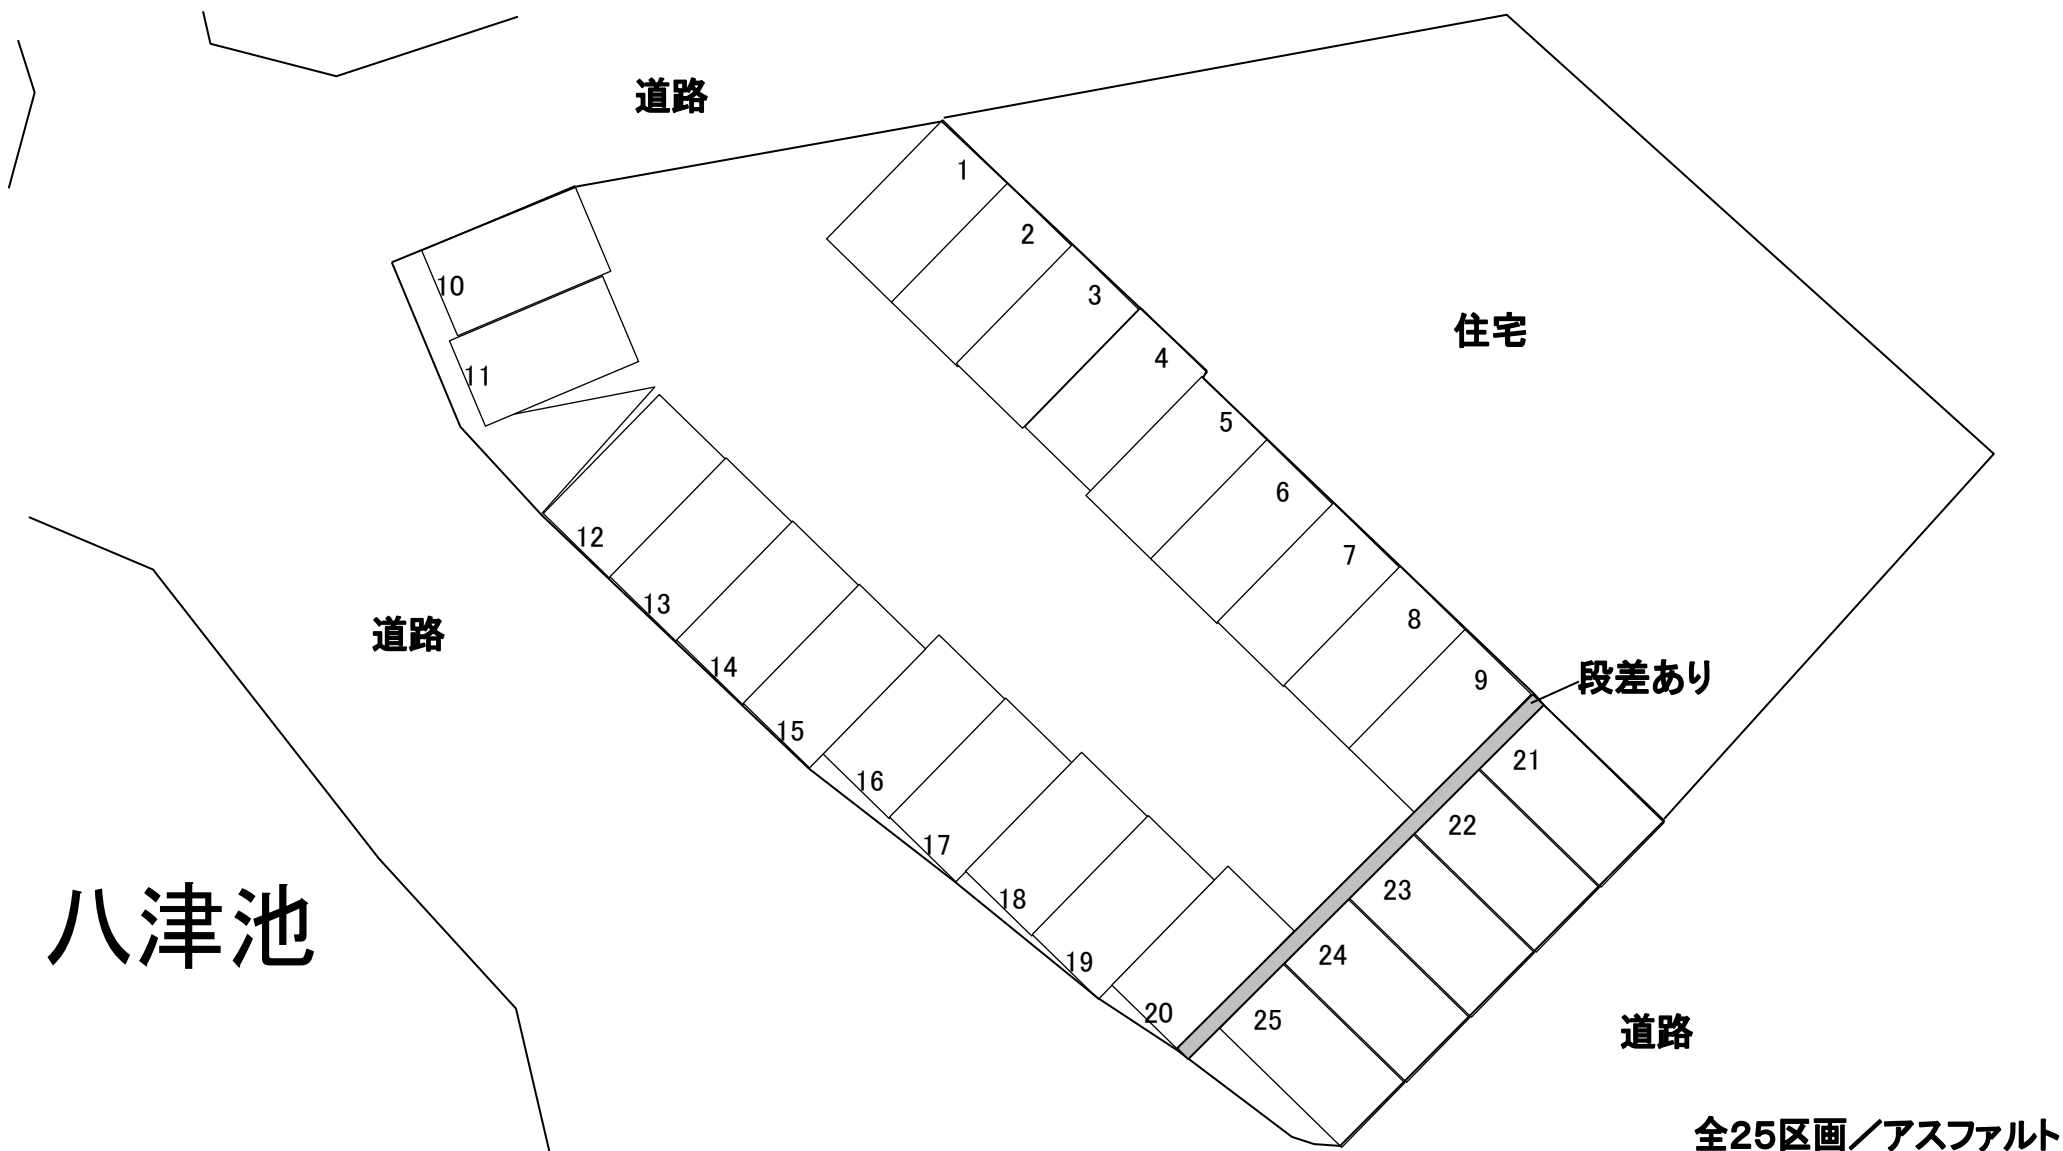

全25区画/アスファルト