


物件番号 4-90384-00

20012

20700

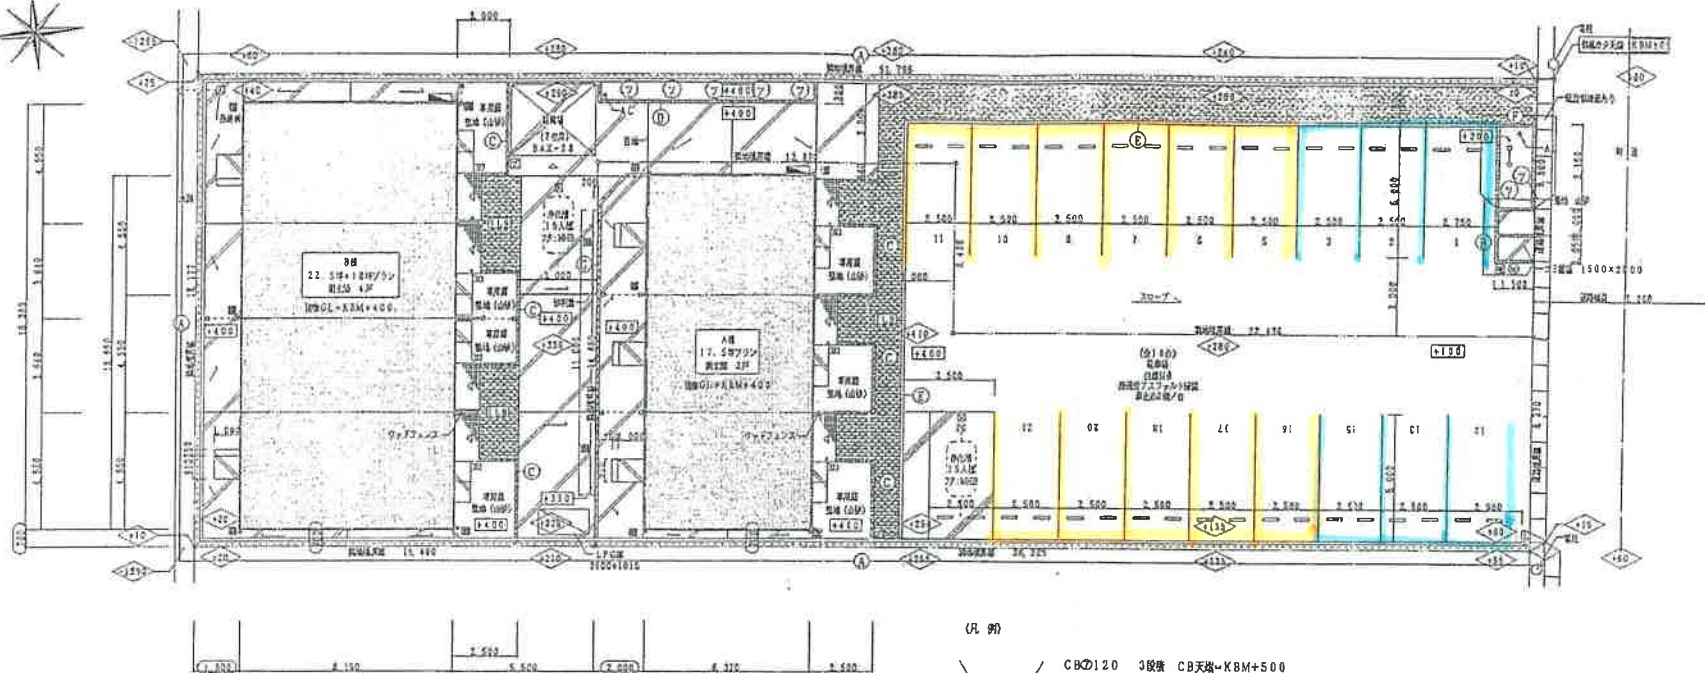

(凡 例)

- ① CBの120 3段横 CB天端=KBM+500
- ② リブの120 5段横 リブ天端=KBM+900
- ③ リブの120 1段横 リブ天端=KBM+500  
+フェンス H=800
- ④ リブの120 1段横 リブ天端=KBM+500
- ⑤ 地先境界ブロック
- ⑥ リブの120 2段横 リブ天端=KBM+300
- ⑦ CBの120 1段横 CB天端=KBM+500  
+フェンス H=800

第一種住居地域  
防火指定なし  
LPG仕様  
給水区:有(前面道路内200mm)

※ ゴミ置場必要  
※ 道路側設置フェンス設置必要  
※ 敷地内電柱新設必要の場合有  
※ 汚水・雑排水・雨水は水路へ放流

※ 駐車場は検査後施工とする  
※ 駐輪場は検査後施工とする  
※ LPG庫は検査後施工とする  
※ 花壇は検査後施工とする

※ 専用庭、花壇は山砂とする

外 構 図 凡 例

|     |         |     |                      |   |       |
|-----|---------|-----|----------------------|---|-------|
| (M) | 施主用メーター | AL  | アプローチライト             | ① | 玉ツゲ   |
| □   | ブローア    | ILB | インターロッキング            | ② | サツキ   |
| ■   | 埋込散水栓   | ③   | 無筋コンクリート打            | ④ | 現況高   |
| □   | ポスト     | ④   | 浴室(1450×1700) (ユニット) | ⑤ | 計画高   |
| □   | 足袋料     | ⑤   | 浴室(1450×1700) (ユニット) | ⑥ | ハイツ残板 |
| ■   | 集水料     | ⑥   | 浴室(1450×1700) (ユニット) | ⑦ | 引込管   |



特定行政庁の指導により、計画に変更場合があります  
電柱等公共物の設置は関係官庁の指示によるものとする  
地盤調査の結果、地盤改良又は杭打ち工事が必要な場合があります(別途)

施 工 図