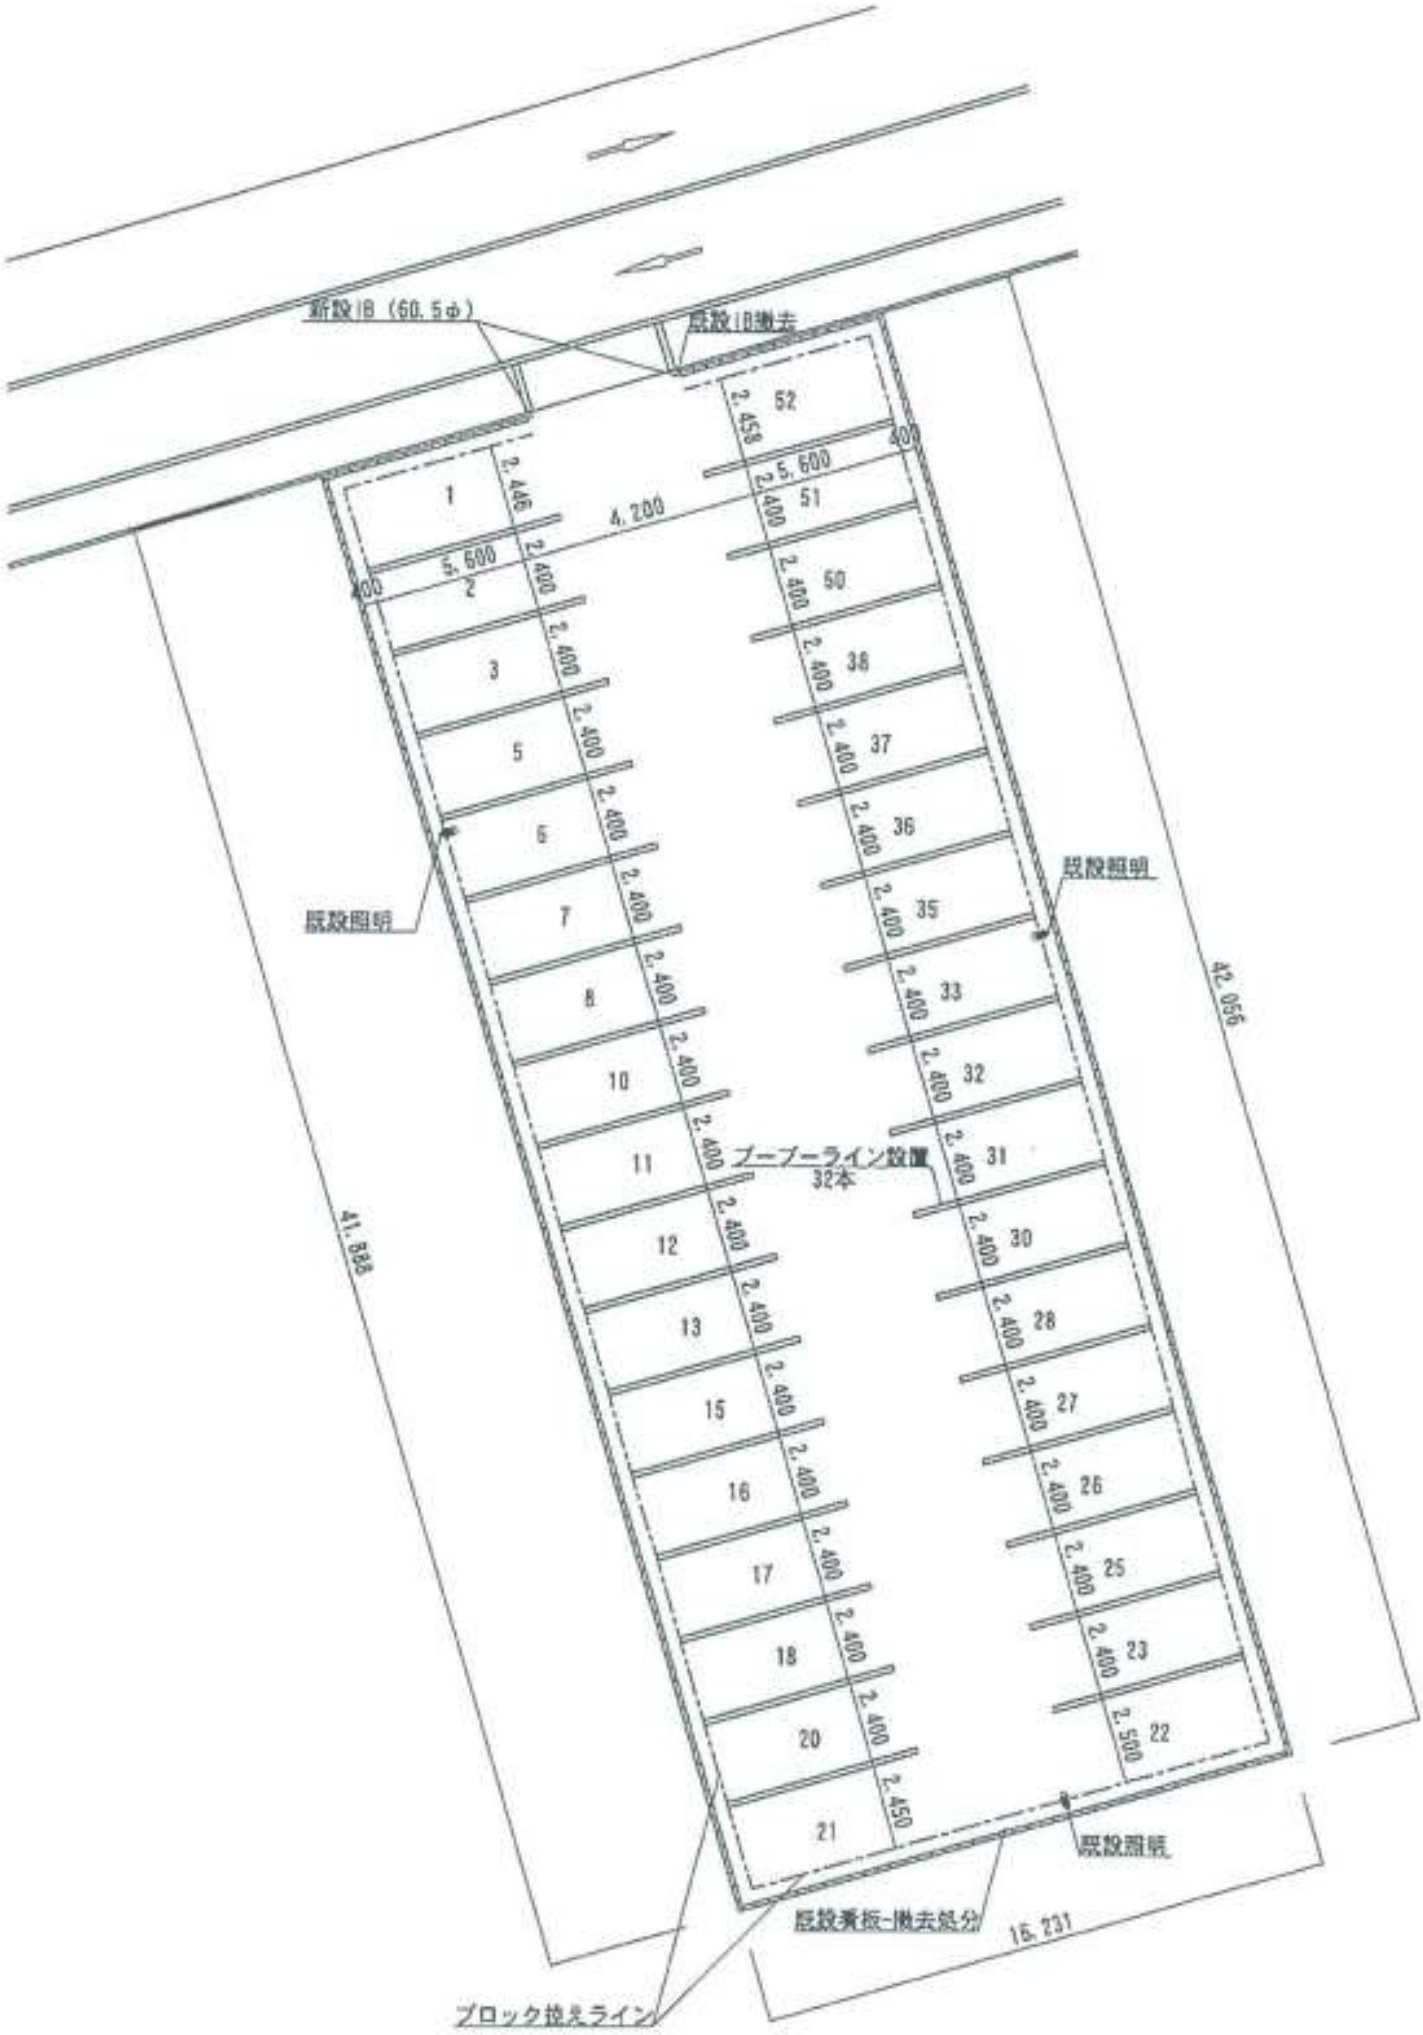
新設IB（60.5φ）
既設IB撤去
既設照明
既設照明
既設照明
既設看板撤去処分
ブロック投えライン
ブーブーライン設置
32本
42.056
41.888
15.231
4.200
5.600
5.600
2.446
2.458
2.500
2.450
400
400
1
3
5
6
7
8
10
11
12
13
15
16
17
18
20
21
22
23
25
26
27
28
30
31
32
33
35
36
37
38
50
51
52