


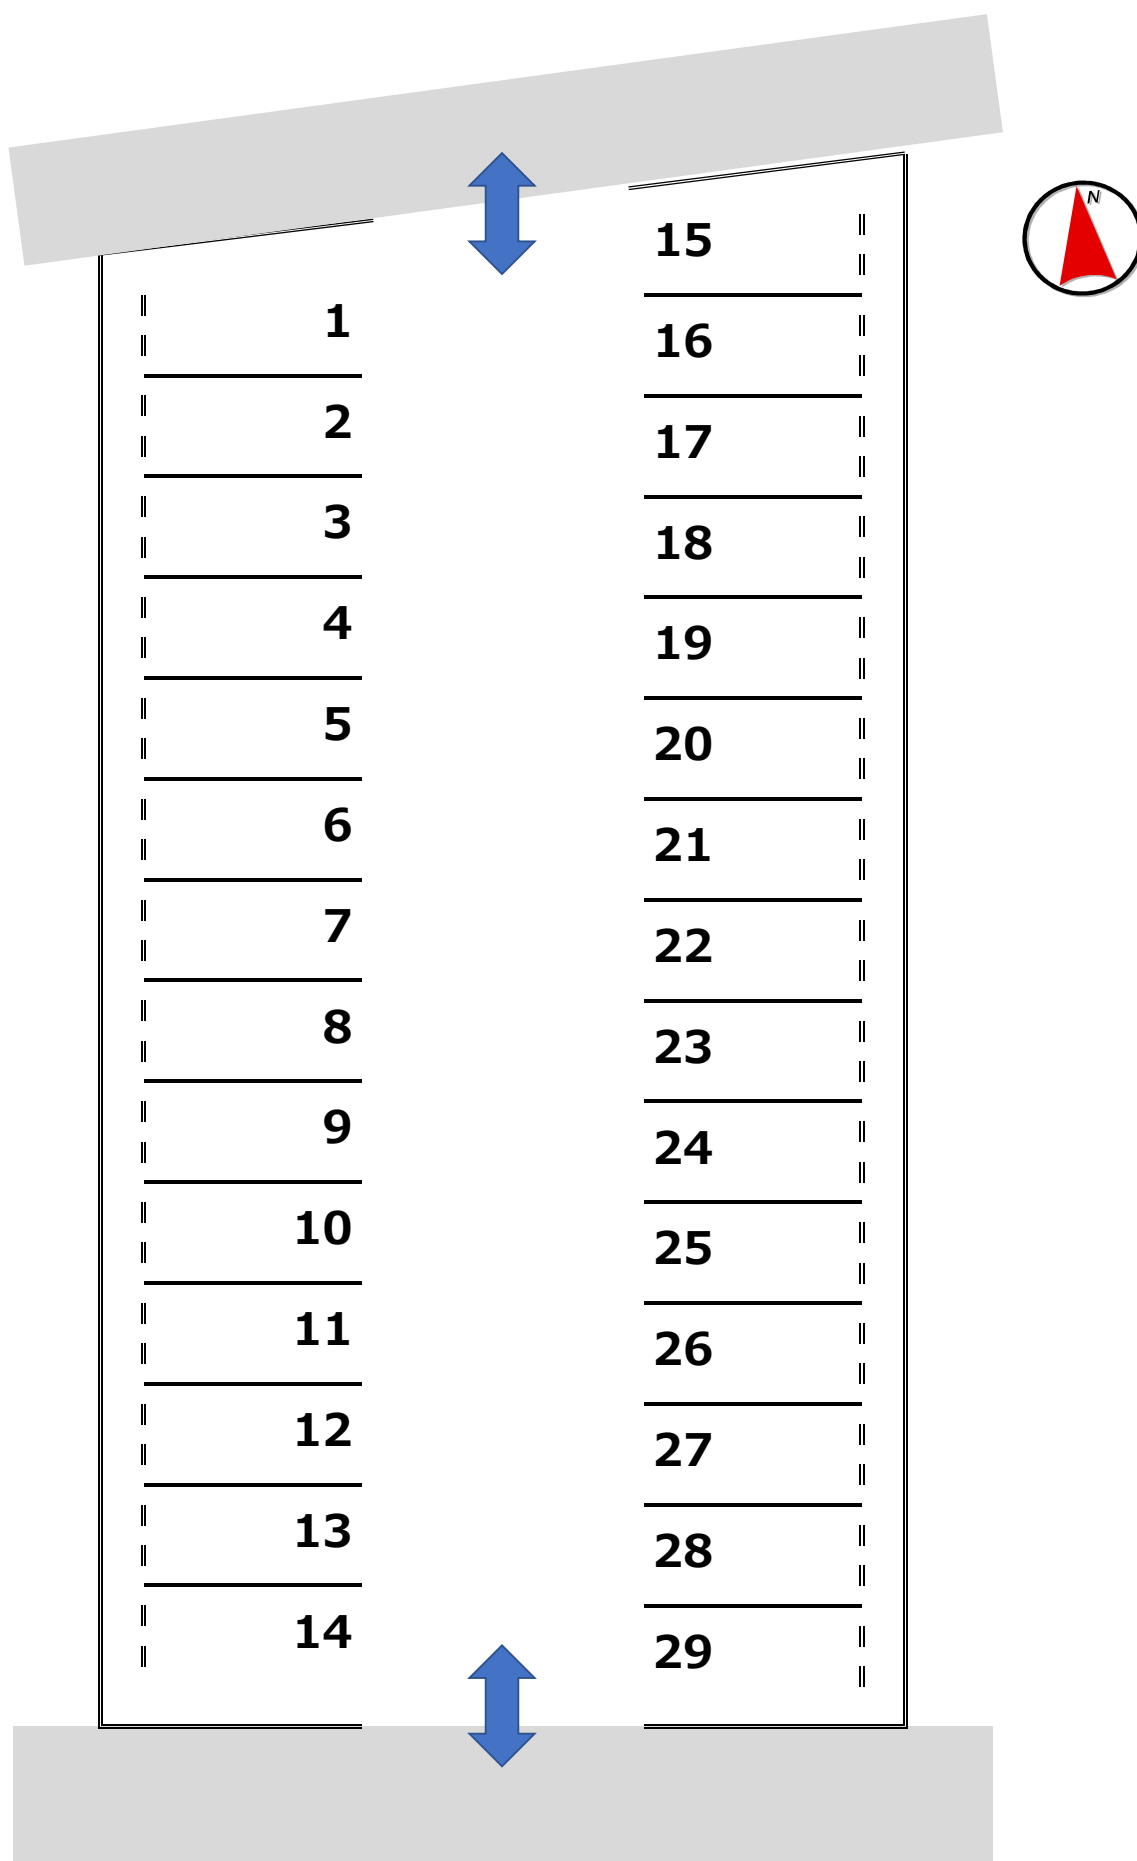

アスファルト舗装・番号表記有