


P飯能下赤工-01配置図

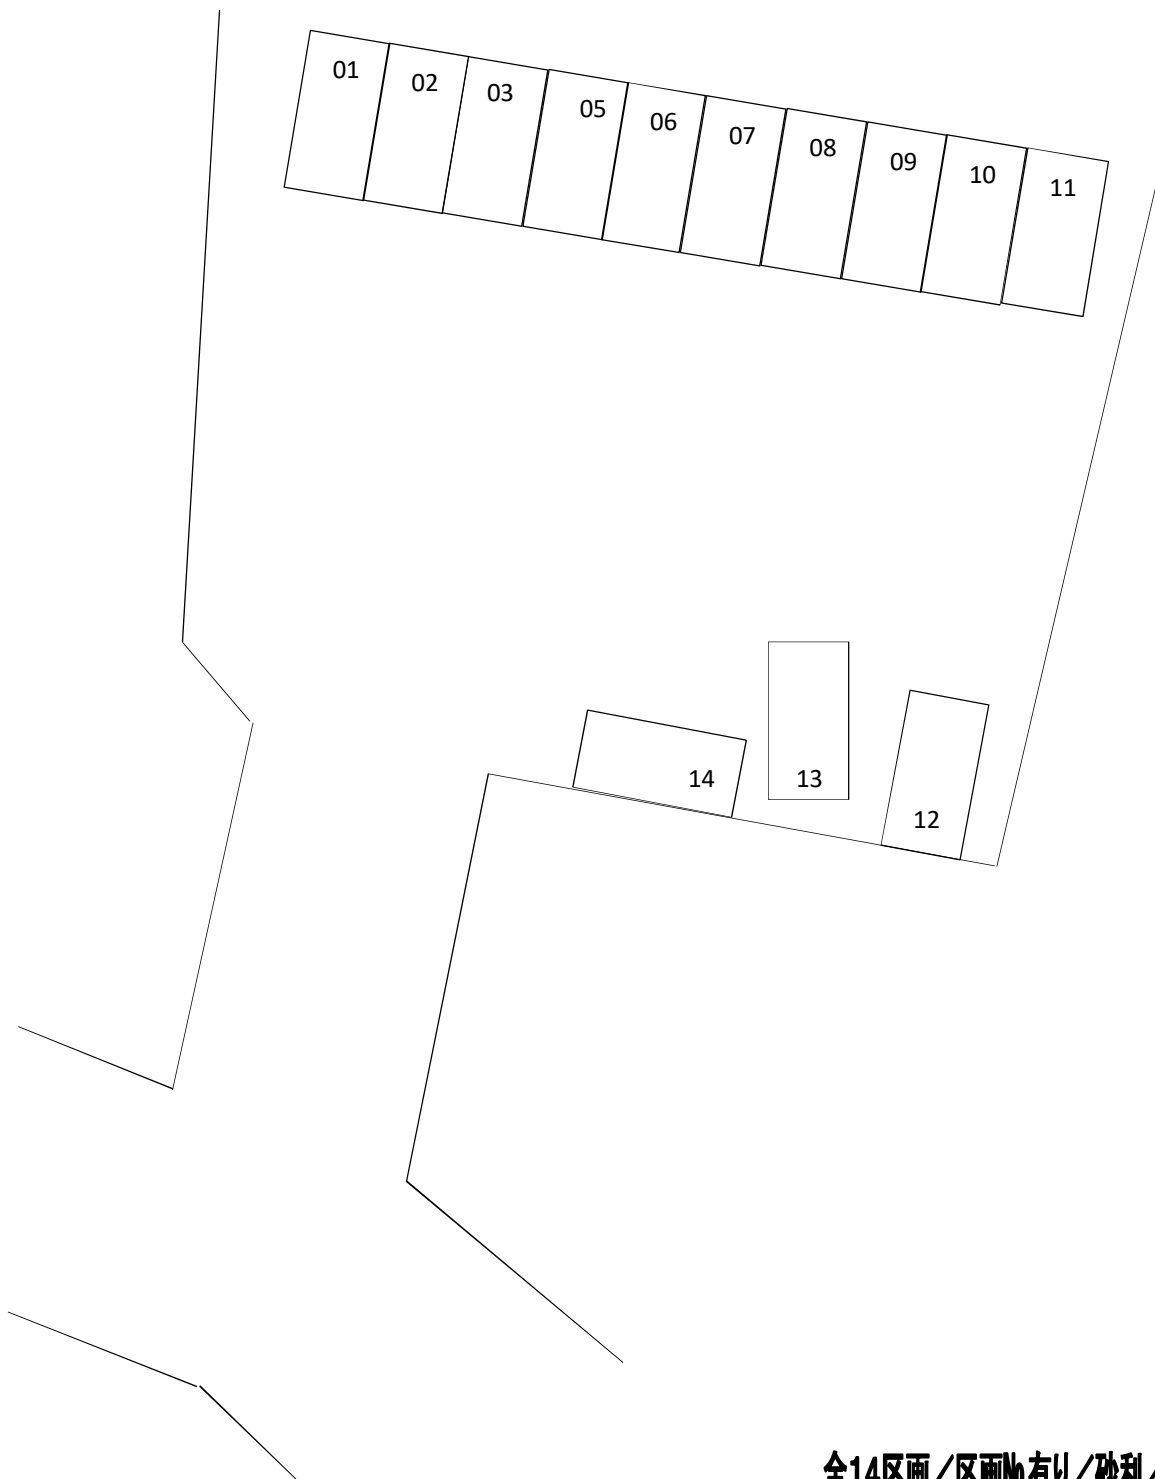

全14区画/区画№有り/砂利/ロープ仕切

