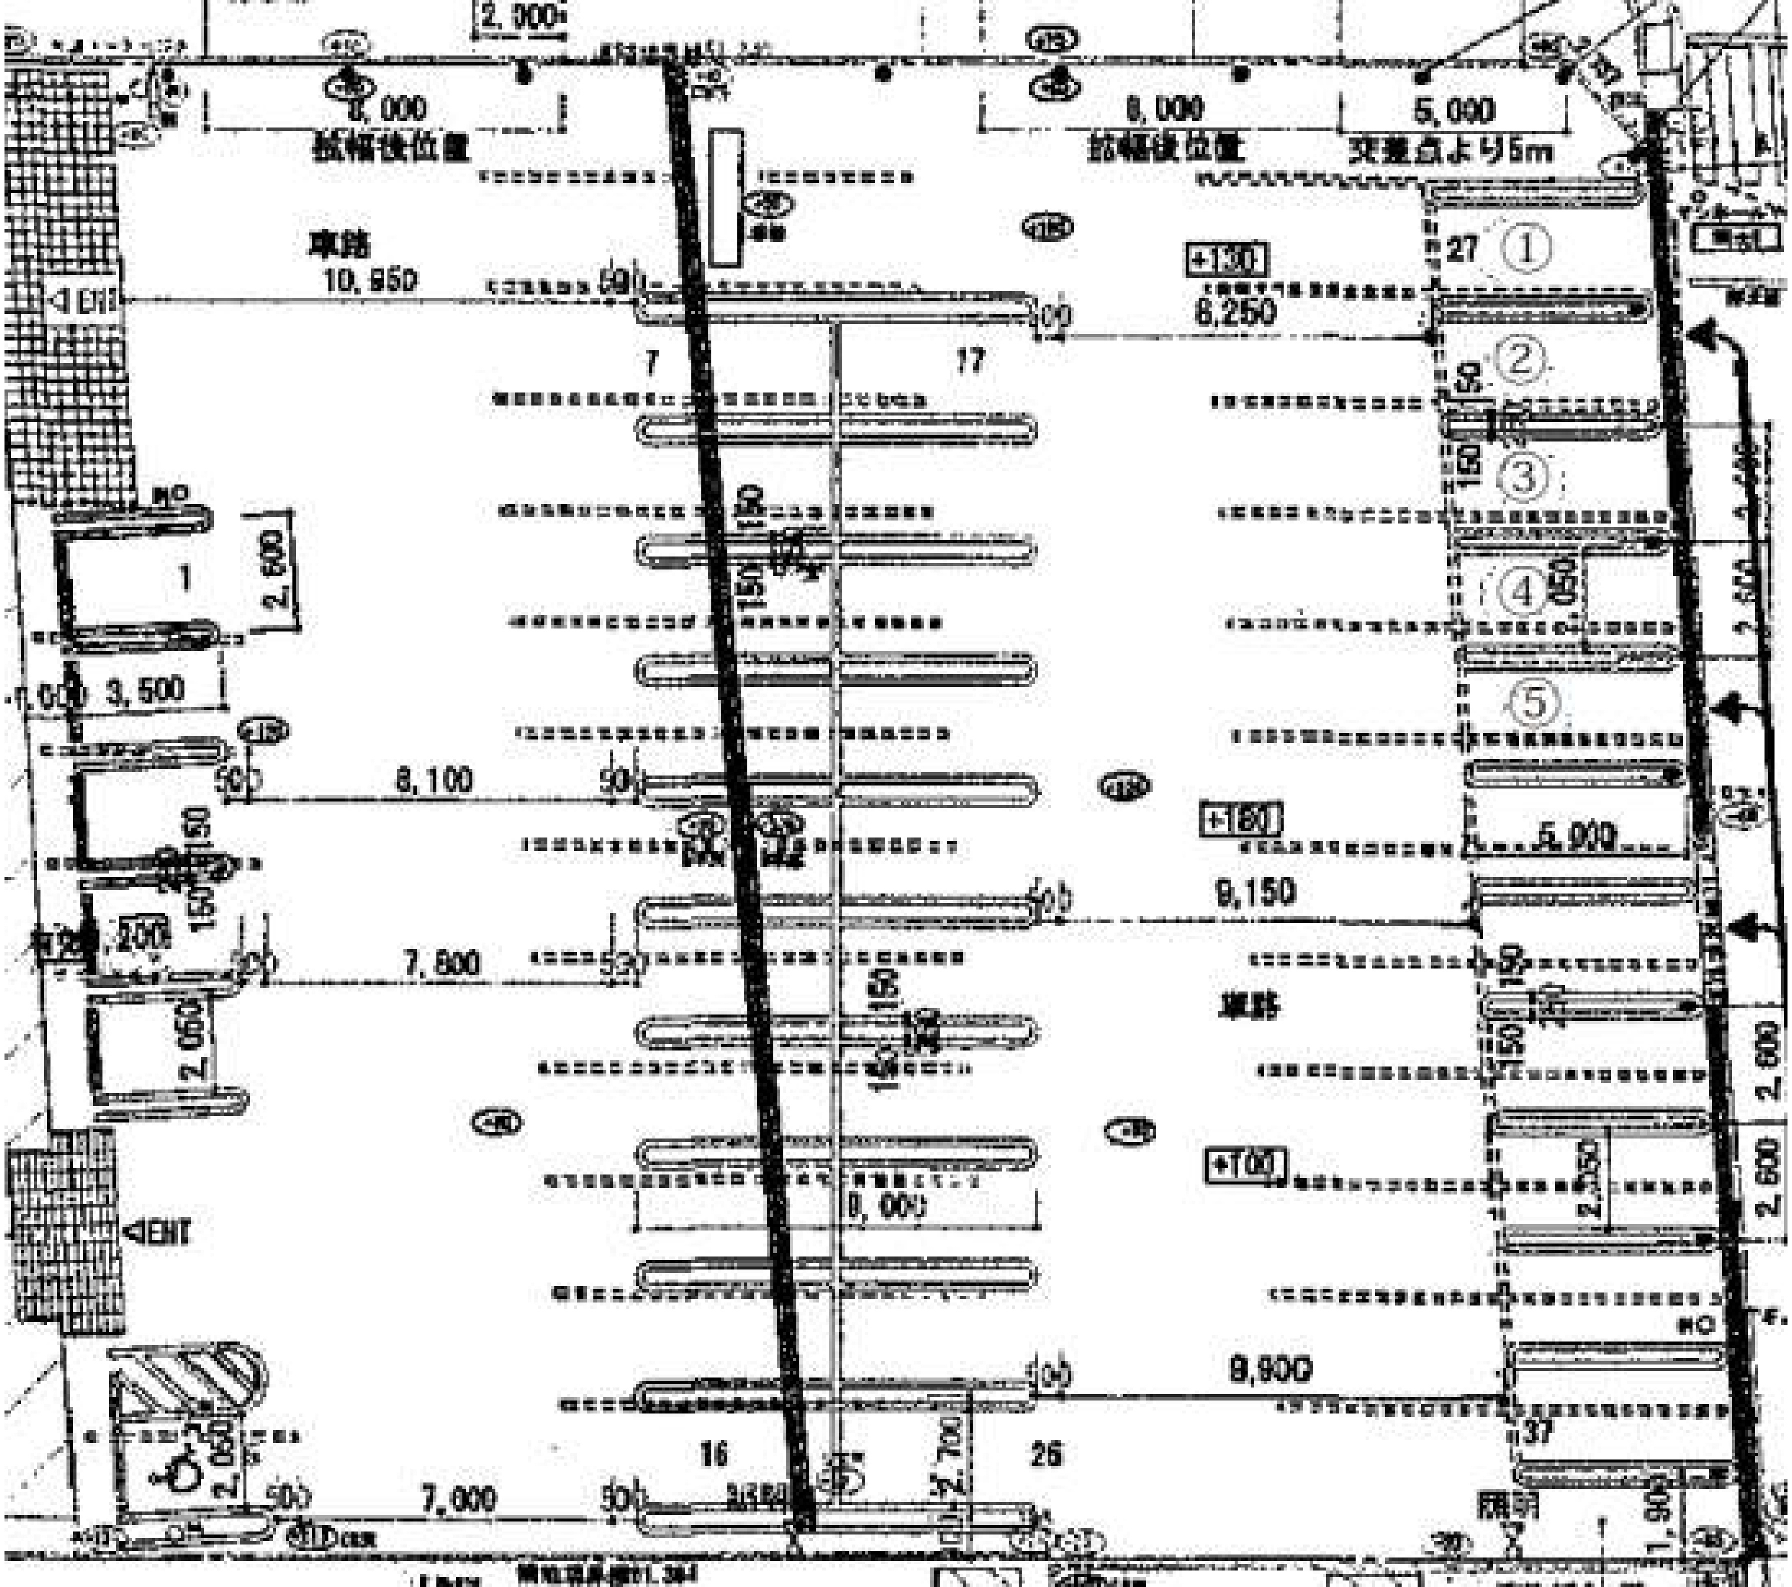

2,000
8,000
拡幅後位置
8,000
拡幅後位置
5,000
交差点より5m
車路
10,950
ENT
27
①
+130
6,250
7
17
②
③
④
⑤
1
2,500
3,500
8,100
+160
5,000
9,150
7,800
車路
2,050
+100
ENT
9,900
16
26
37
2,700
7,000
照明