


P所沢松郷-01 配置図

所在地: 所沢市松郷149-1

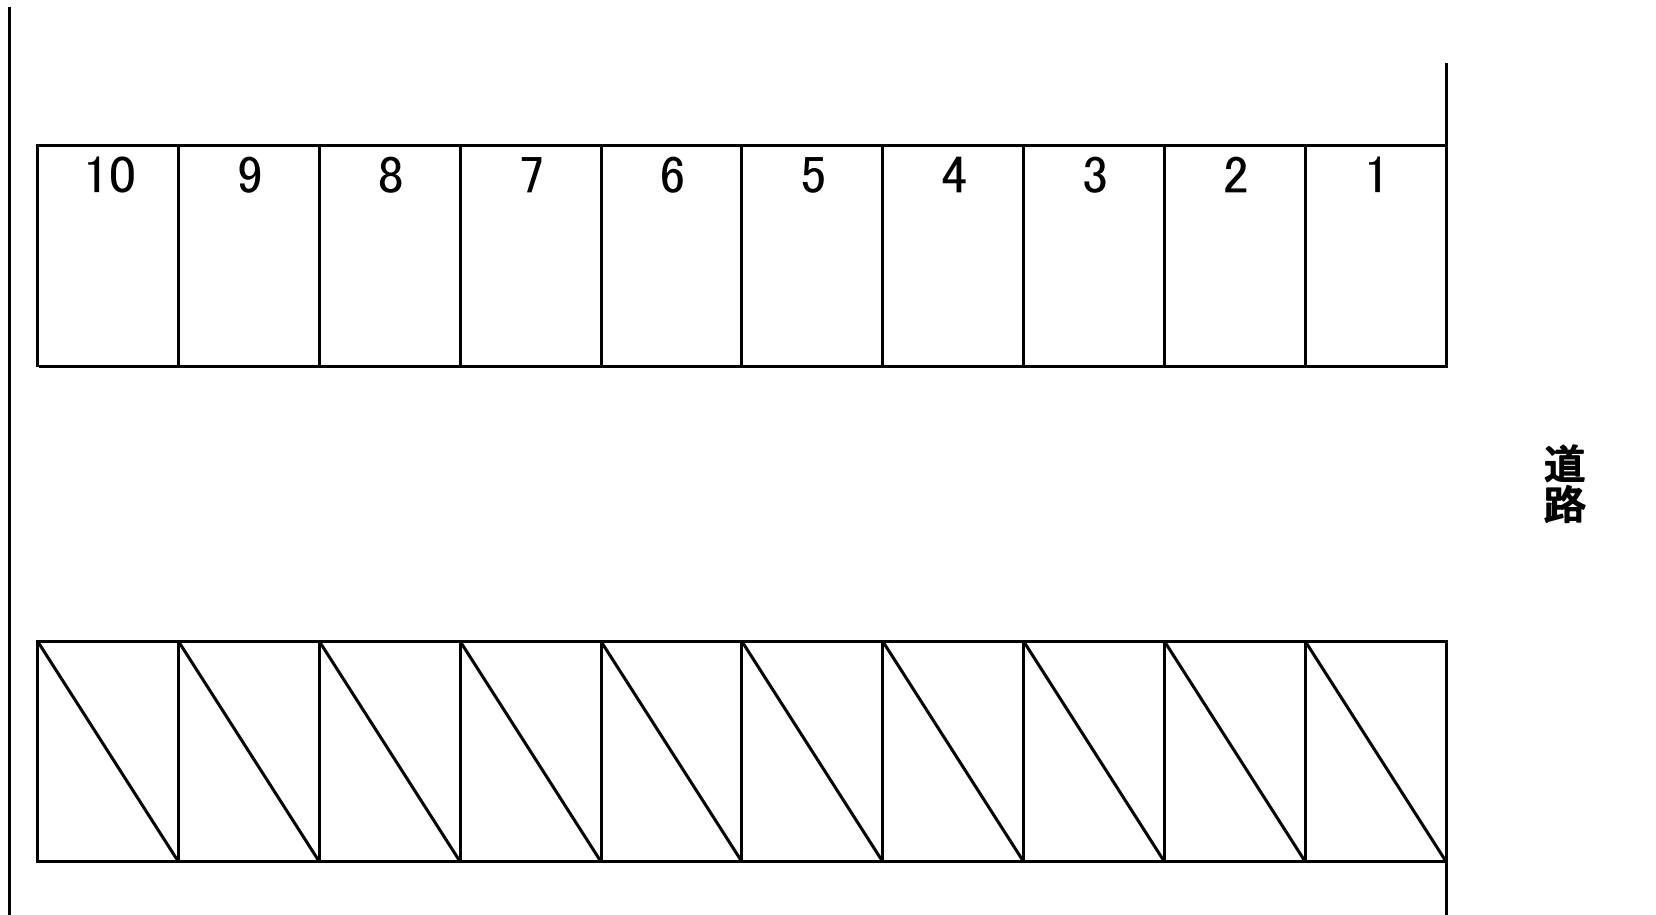

全10区画/
通路は舗装・区画は砂利