


# 松文オフテック駐車場配置図

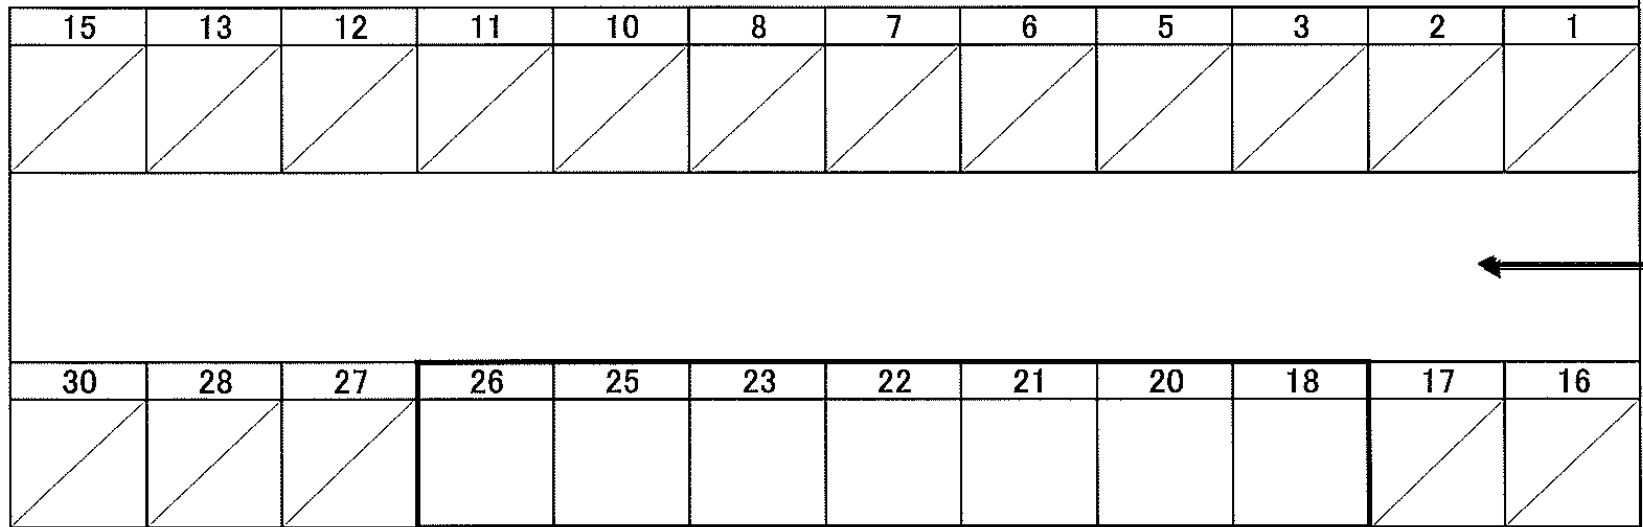

道  
路