


1-17801

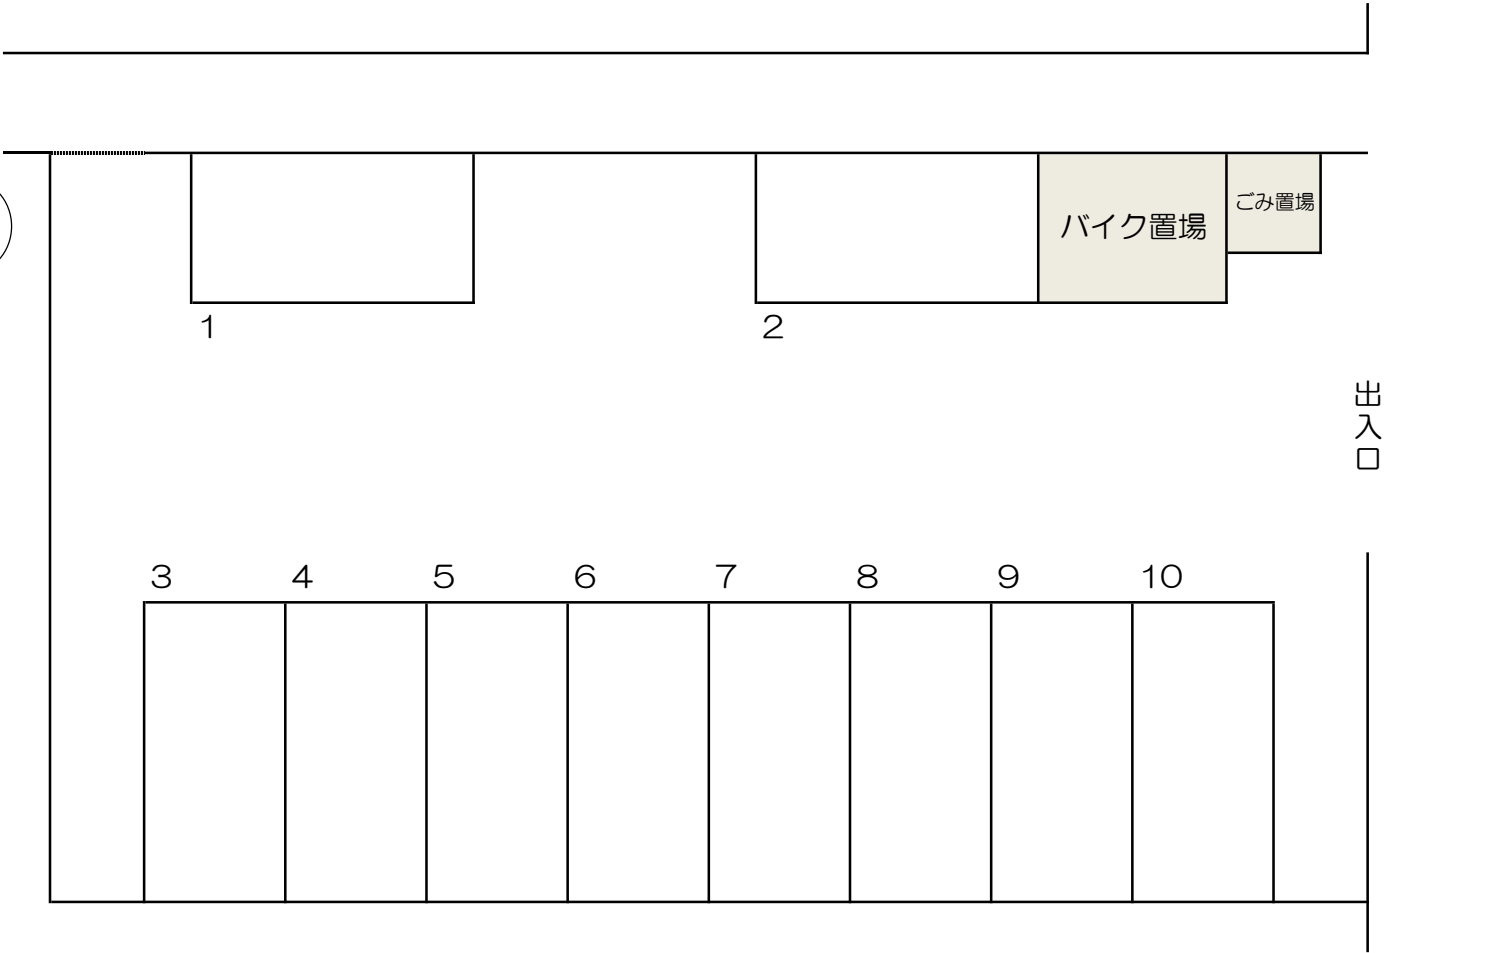

1

2

バイク置場

ごみ置場

出入口

3

4

5

6

7

8

9

10