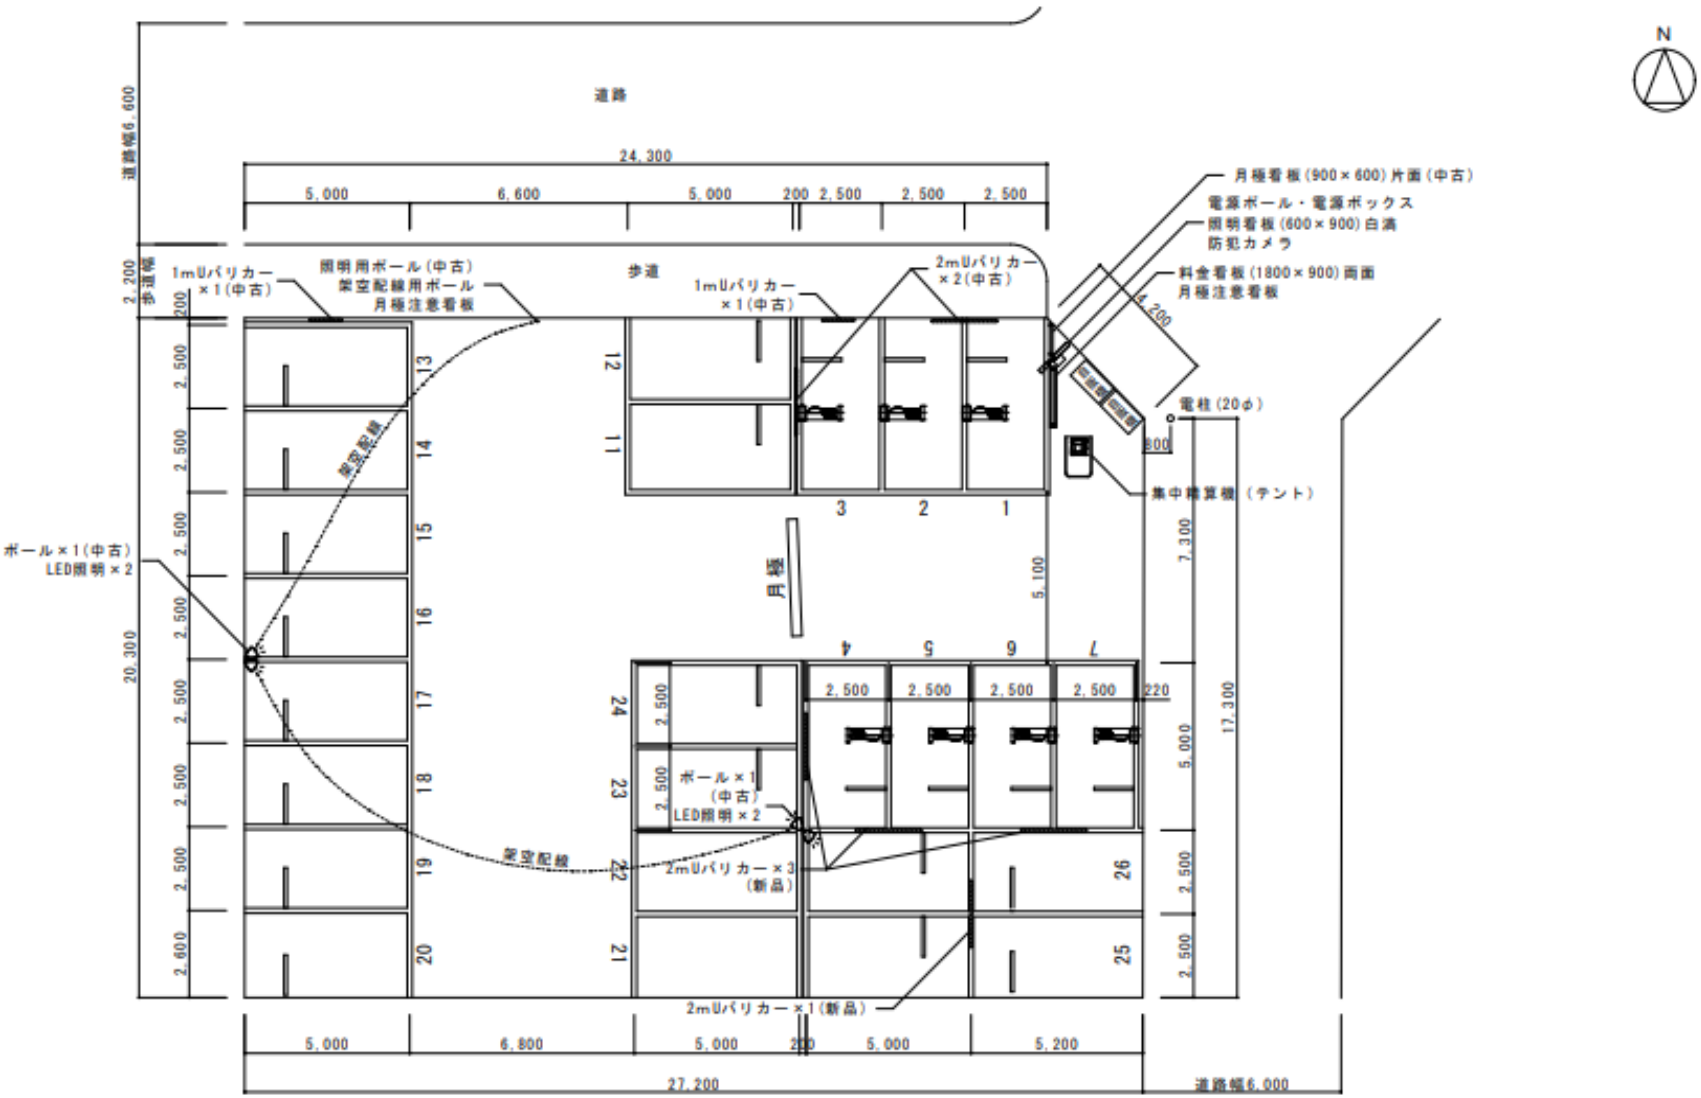

N
道路
道路幅6,600
24,300
5,000
6,600
5,000
200
2,500
2,500
2,500
月極看板(900×600)片面(中古)
電源ポール・電源ボックス
照明看板(600×900)白満
防犯カメラ
料金看板(1800×900)両面
月極注意看板
2,200
歩道幅
1mUバリカー
×1(中古)
照明用ポール(中古)
架空配線用ポール
月極注意看板
歩道
1mUバリカー
×1(中古)
2mUバリカー
×2(中古)
4,200
電柱(20φ)
800
集中精算機(テント)
架空配線
ポール×1(中古)
LED照明×2
20,300
月極
5,100
7,300
17,300
5,000
2,500
2,500
2,500
2,500
2,500
2,500
2,500
2,500
2,600
ポール×1
(中古)
LED照明×2
2mUバリカー×3
(新品)
2mUバリカー×1(新品)
5,000
6,800
5,000
200
5,000
5,200
27,200
道路幅6,000