


成田市公津の杜駐車場

■月極駐車場 7台

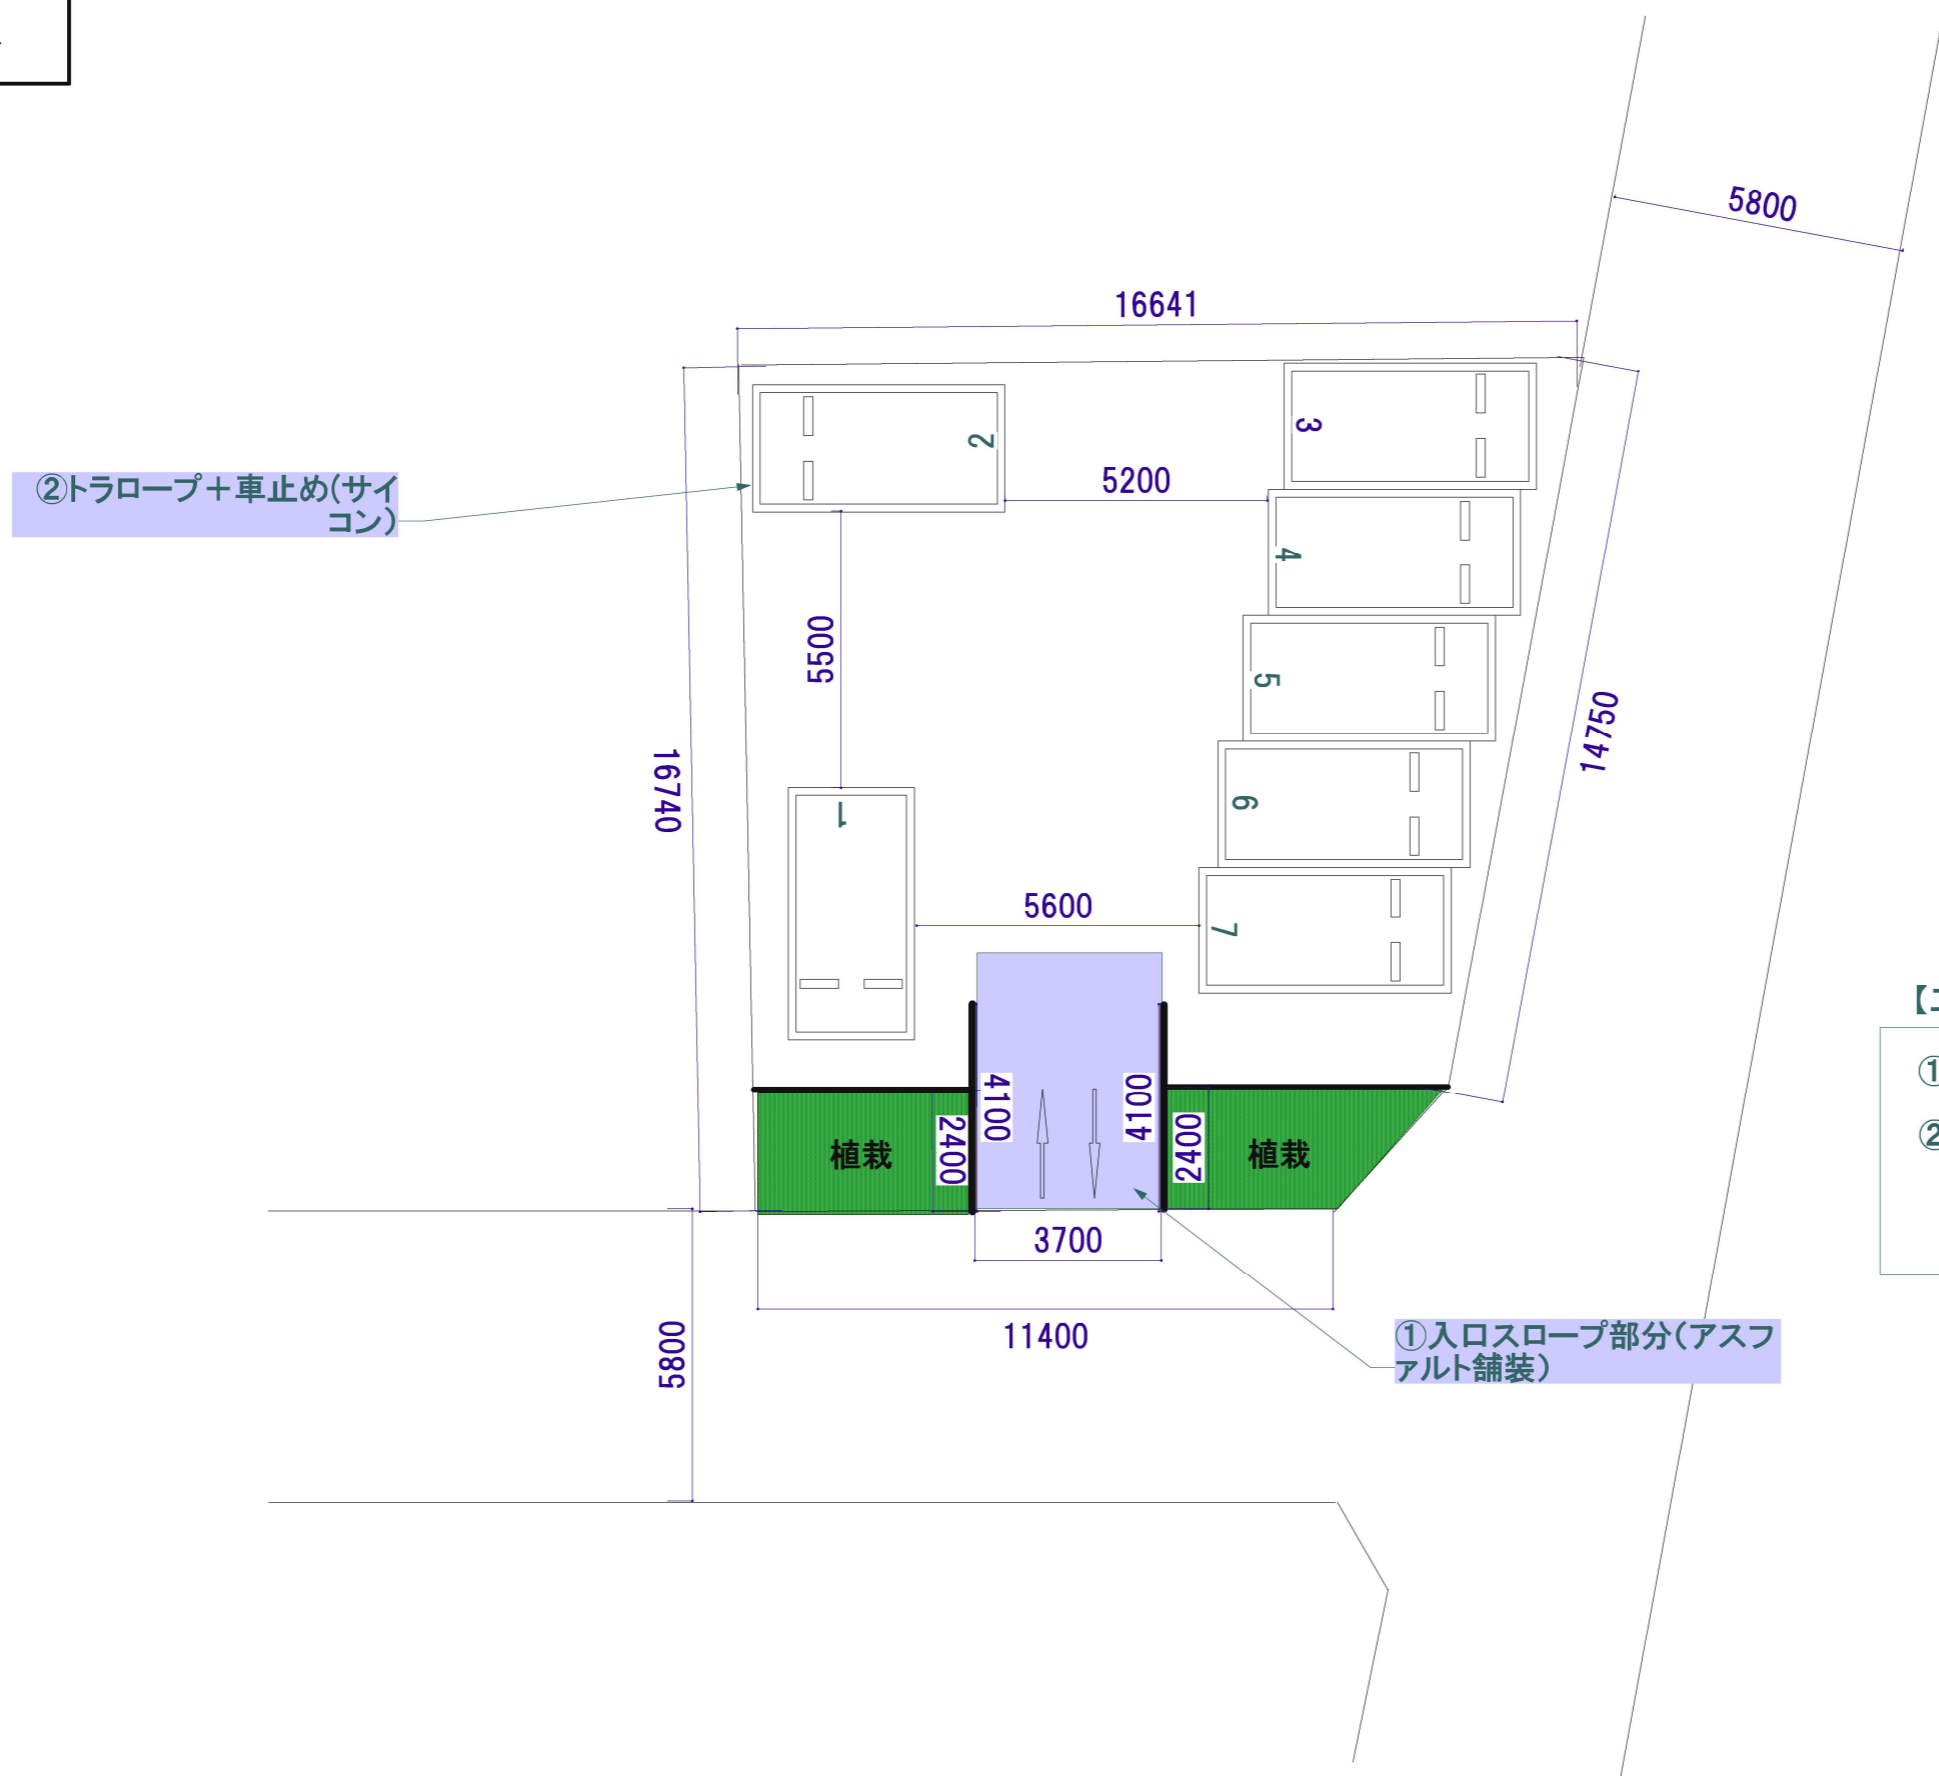

- 【工事箇所】
- ①入口スロープ部分(アスファルト舗装)5,000×3,700
 - ②トラロープ+車止め(7車室)

①入口スロープ部分(アスファルト舗装)

②トラロープ+車止め(サイコン)