


ロック板
SNP422C 6台

バイク月極車室 11台

精算機 1台

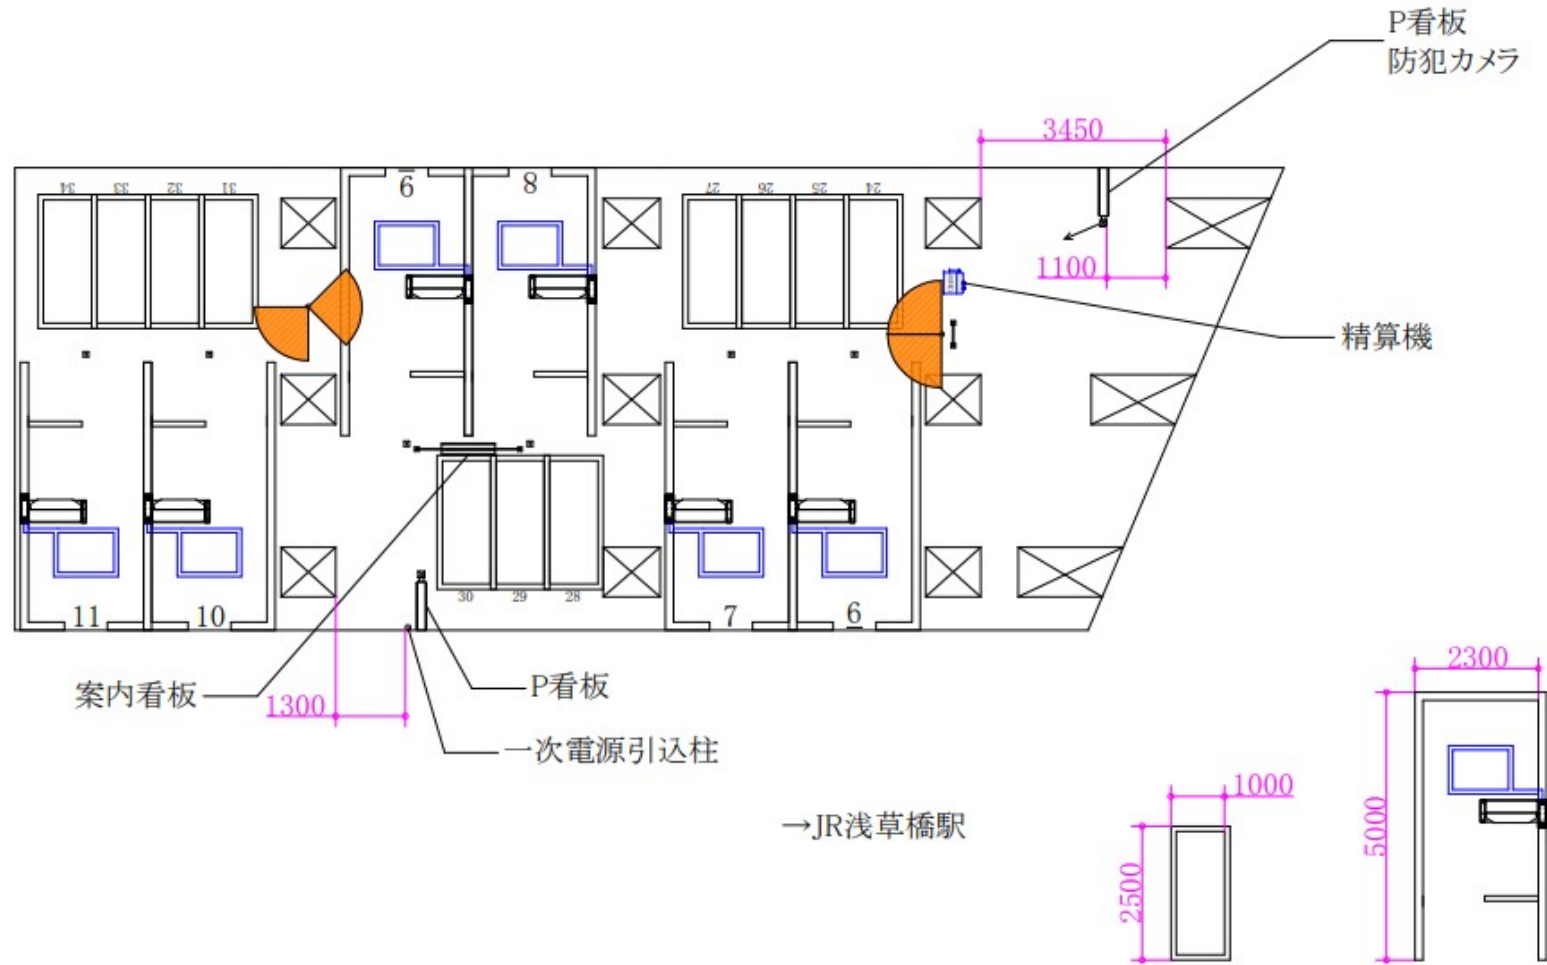

注意事項

- ・本図はお預かりした資料より作成した図面です。実際の現場環境と異なる場合は、環境に合わせて機器設置を御願ひ致します。
- ・各種バリアー、各種看板類、1次電源、電源BOX、場内照明等は顧客指示を優先して下さい。
- ・配管の露出部は、全てPPFD管、PFS管、又は、E管にて施工願ひます。

22.4.4	22.5.20	22.6.22	22.8.25	1/100	名称	Parking in 浅草橋駅前第2
製図	変更	変更	変更		尺度	株式会社 サニカ