
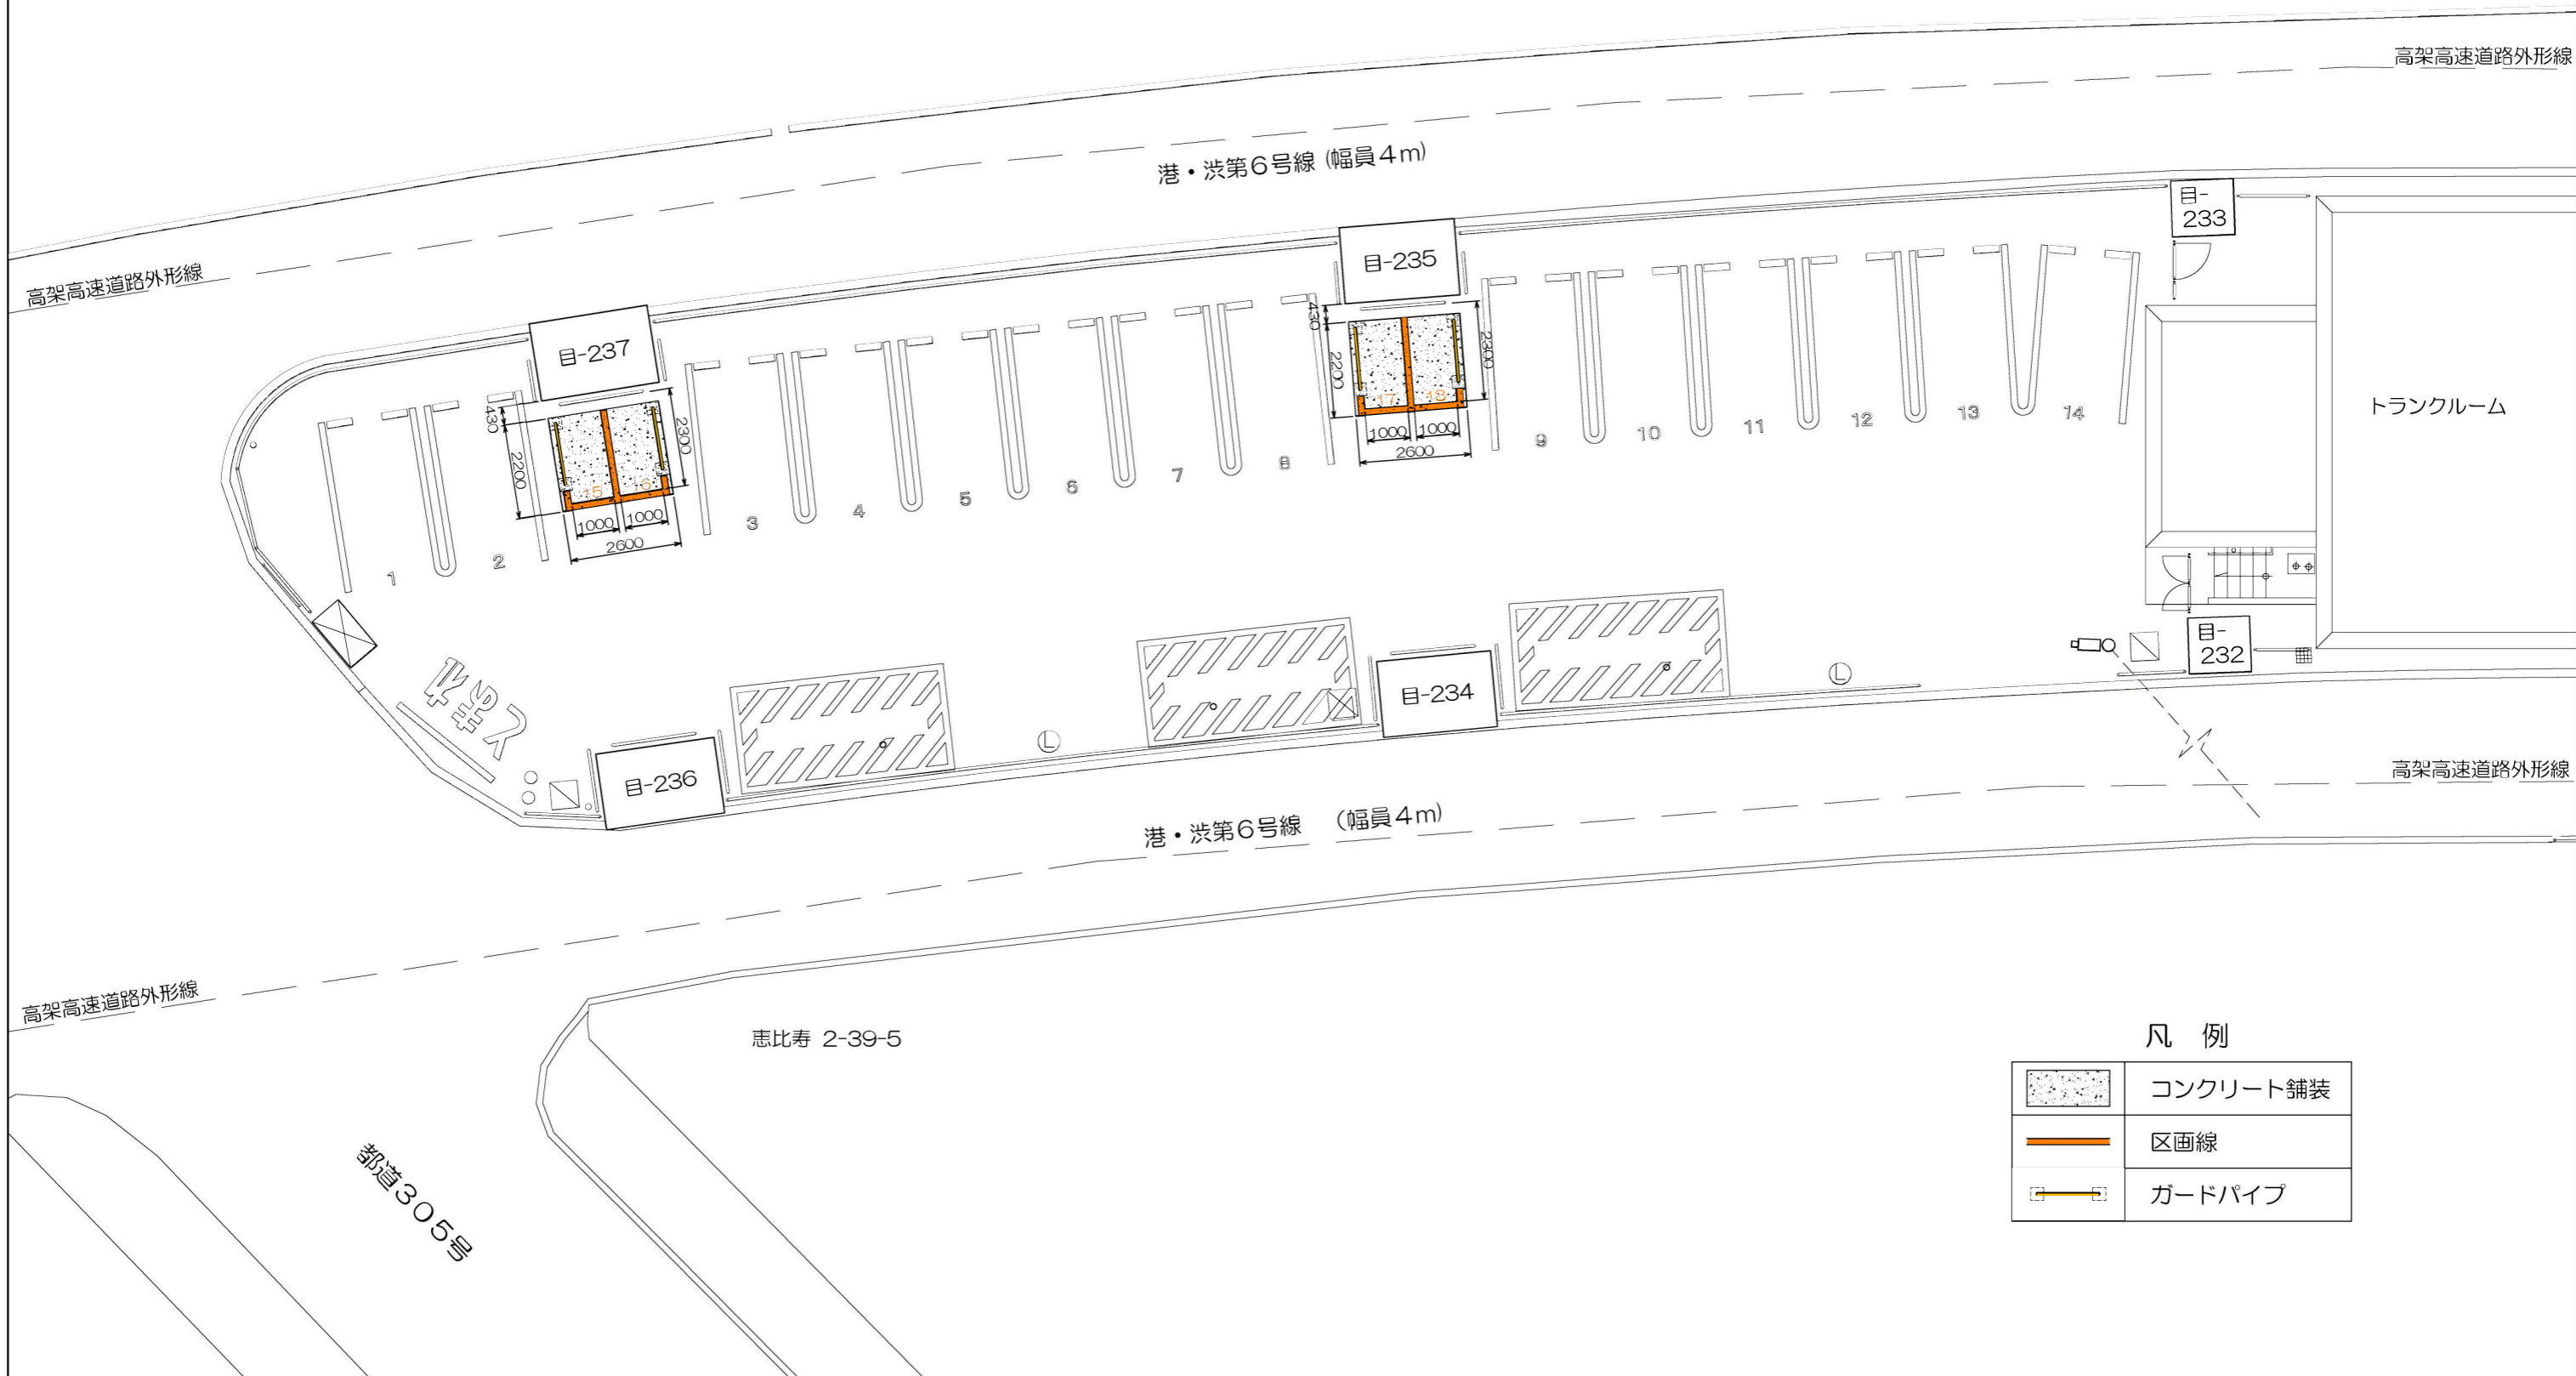


恵比寿駐車場 バイク置き場計画平面図

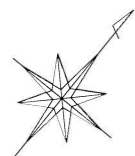

凡 例

	コンクリート舗装
	区画線
	ガードパイプ