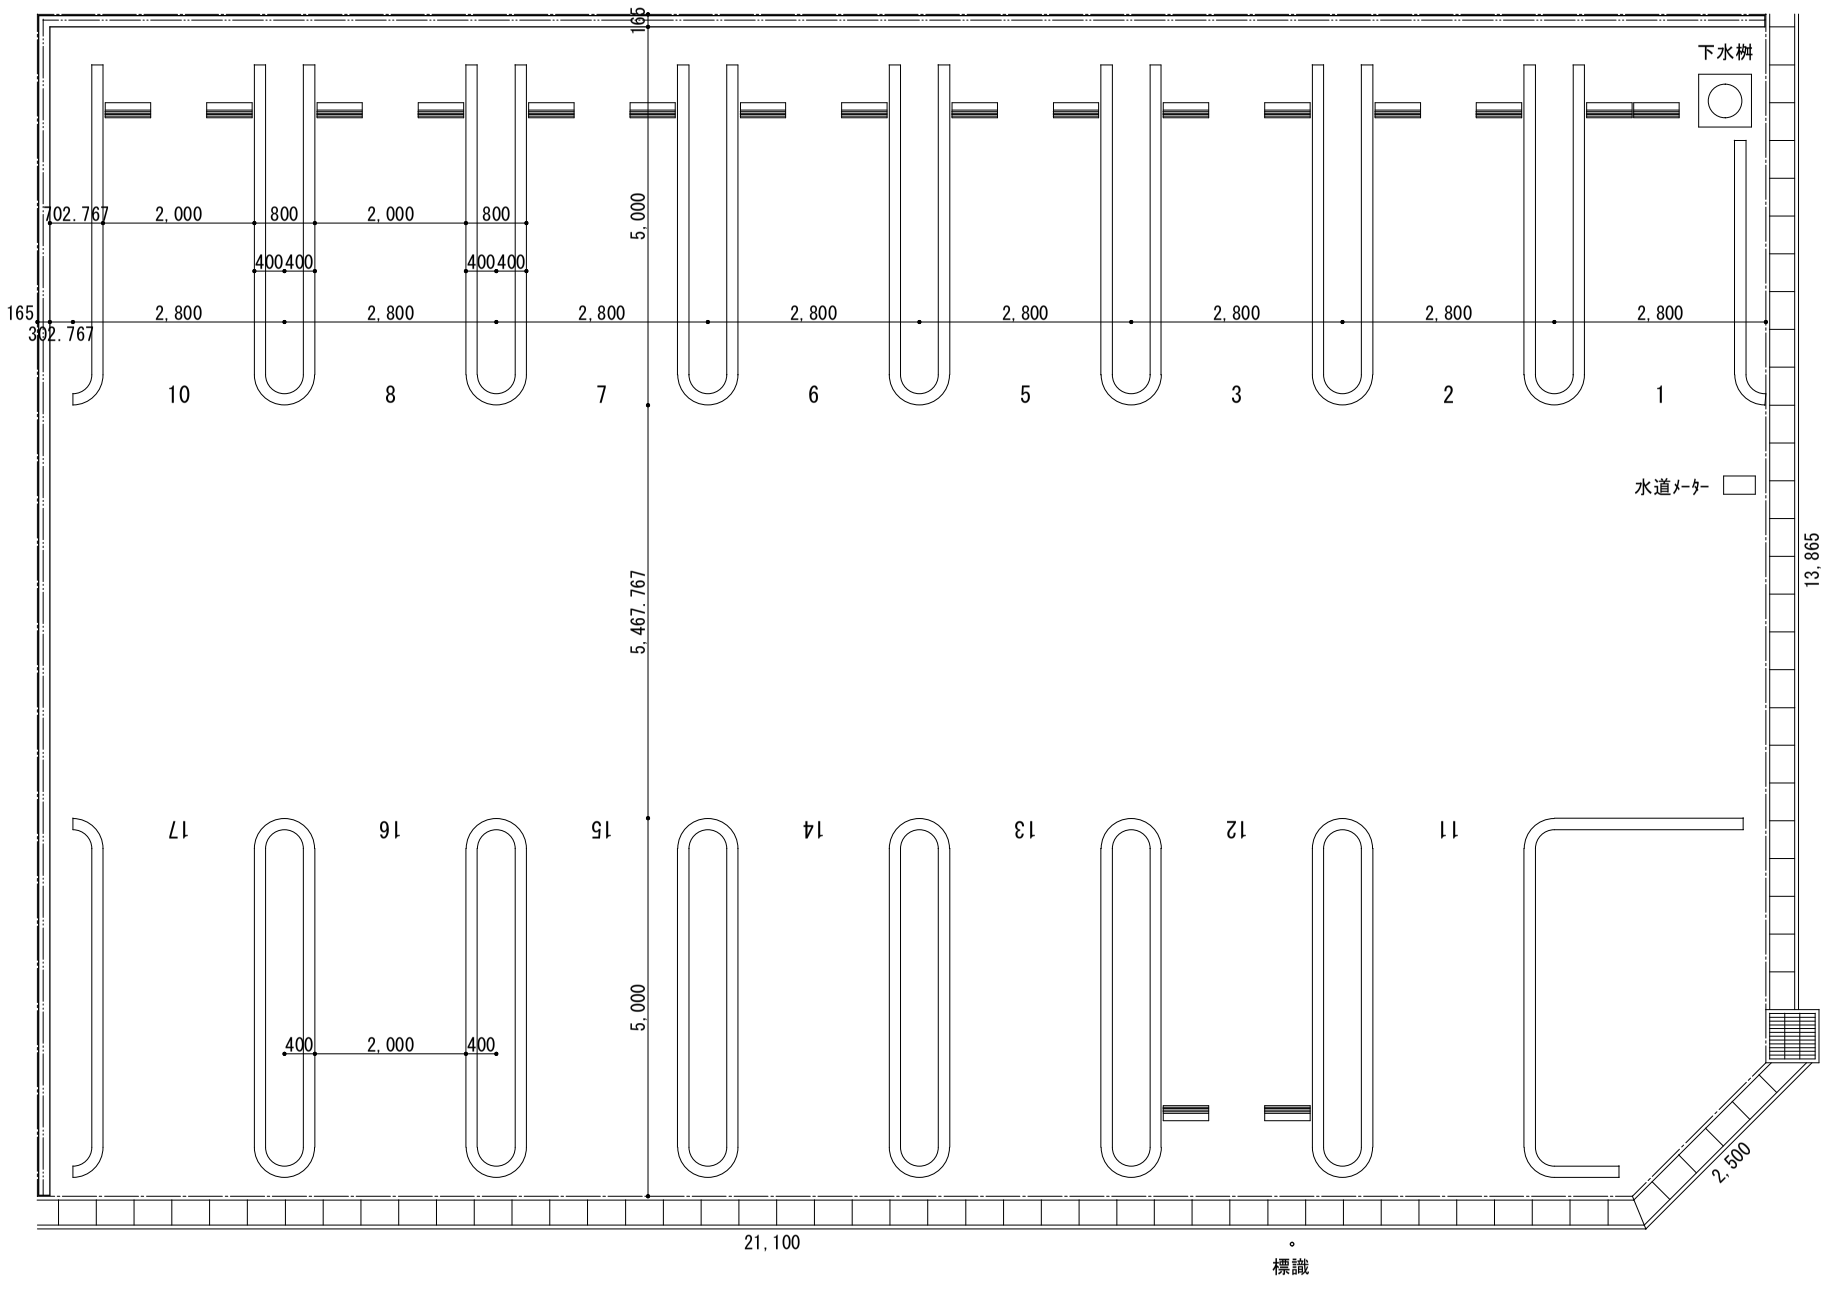

道　路
（幅員 W=8,000）

道　路
（幅員 W=5,000）

駐車台数　15台