


花園中川パーキング配置図

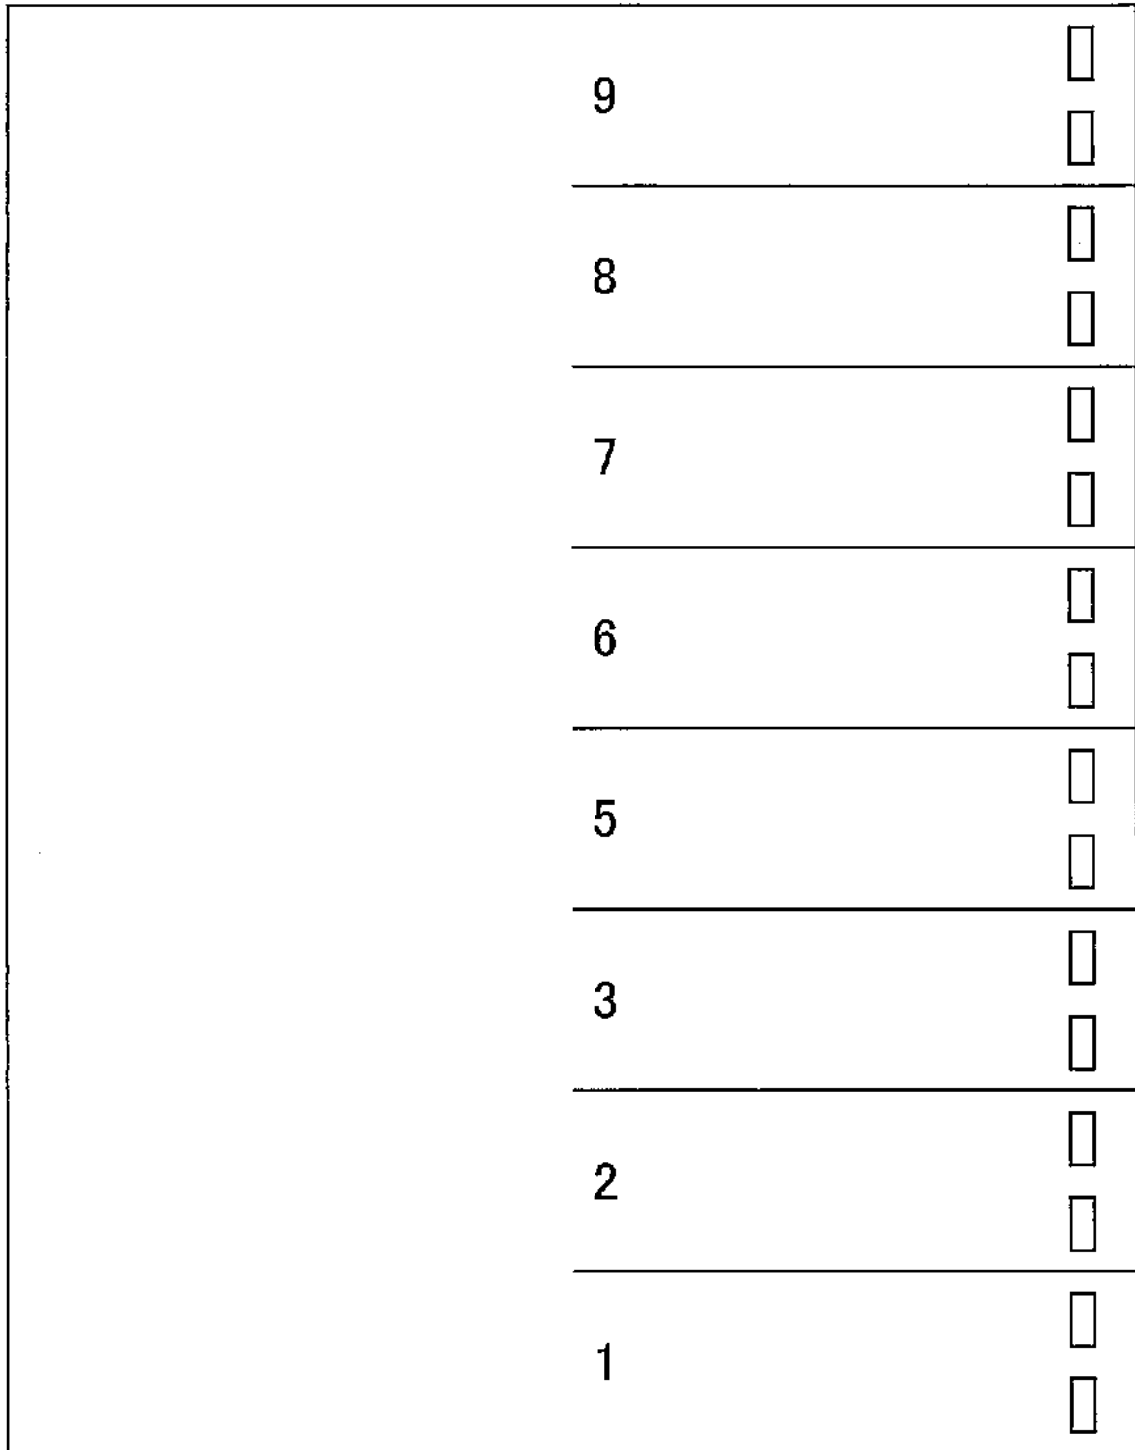

前 面 道 路