


寺島町・野田駐車場配置図

碎石 42台

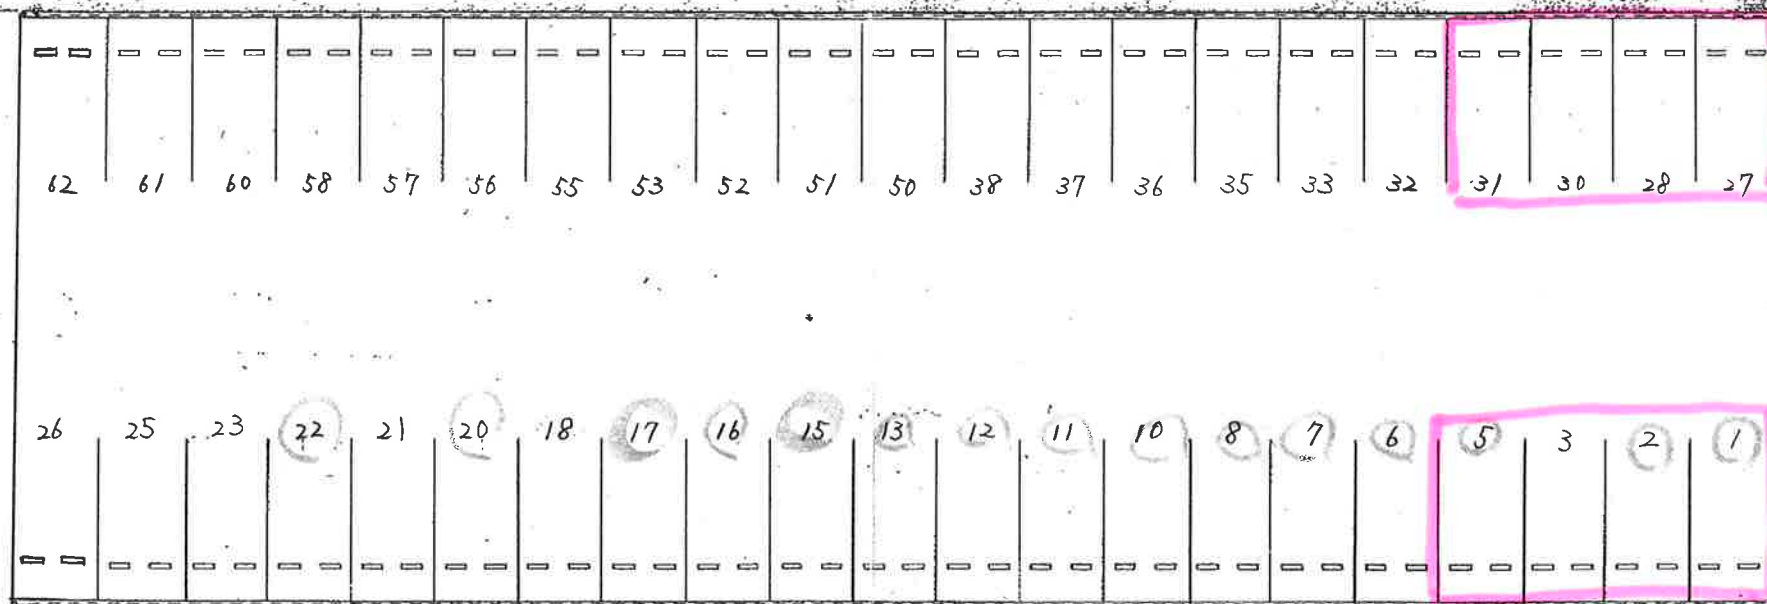

市道
道路幅 5.50