


No. 1765

二反割 森馬駐車場

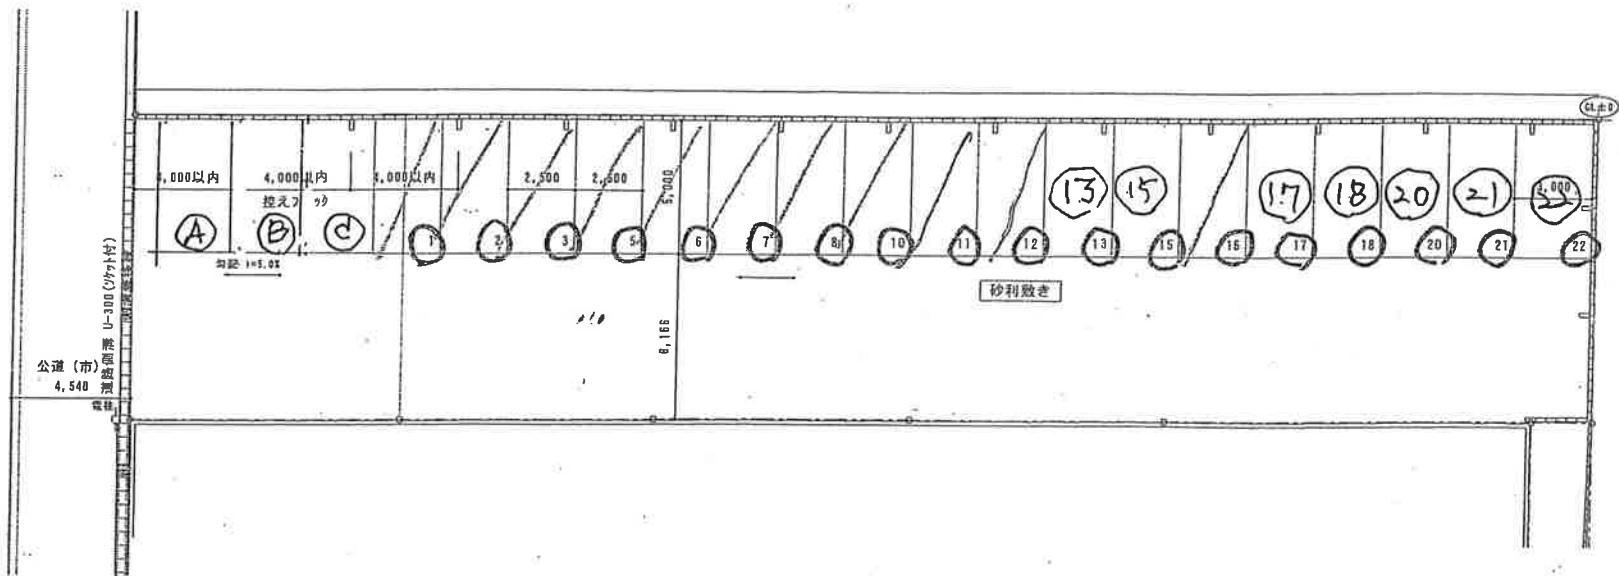

駐車場配置図 S=1/200