


新栄町駅前月極駐車場

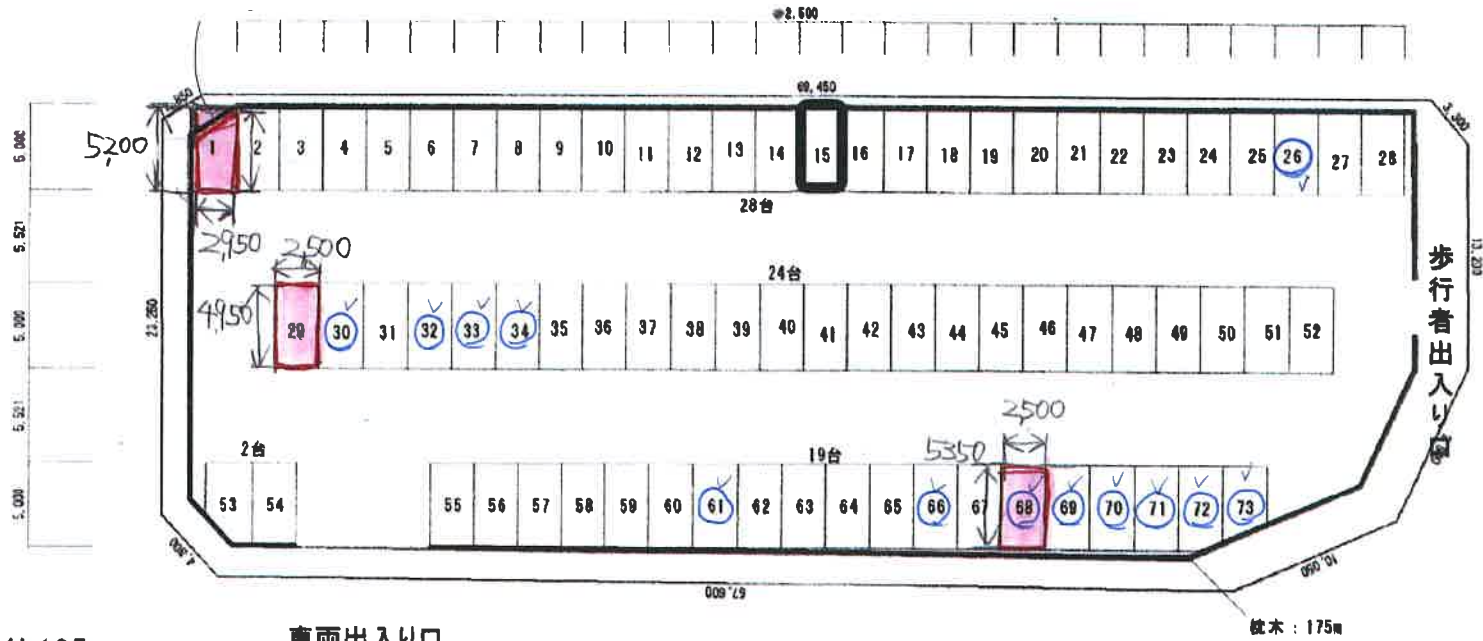

外周：約195m
 面積：約2,056㎡
 (基礎内：約1,782㎡)

車両出入口

植木：175m