


三住カントリーコート

道路境界線 27,440

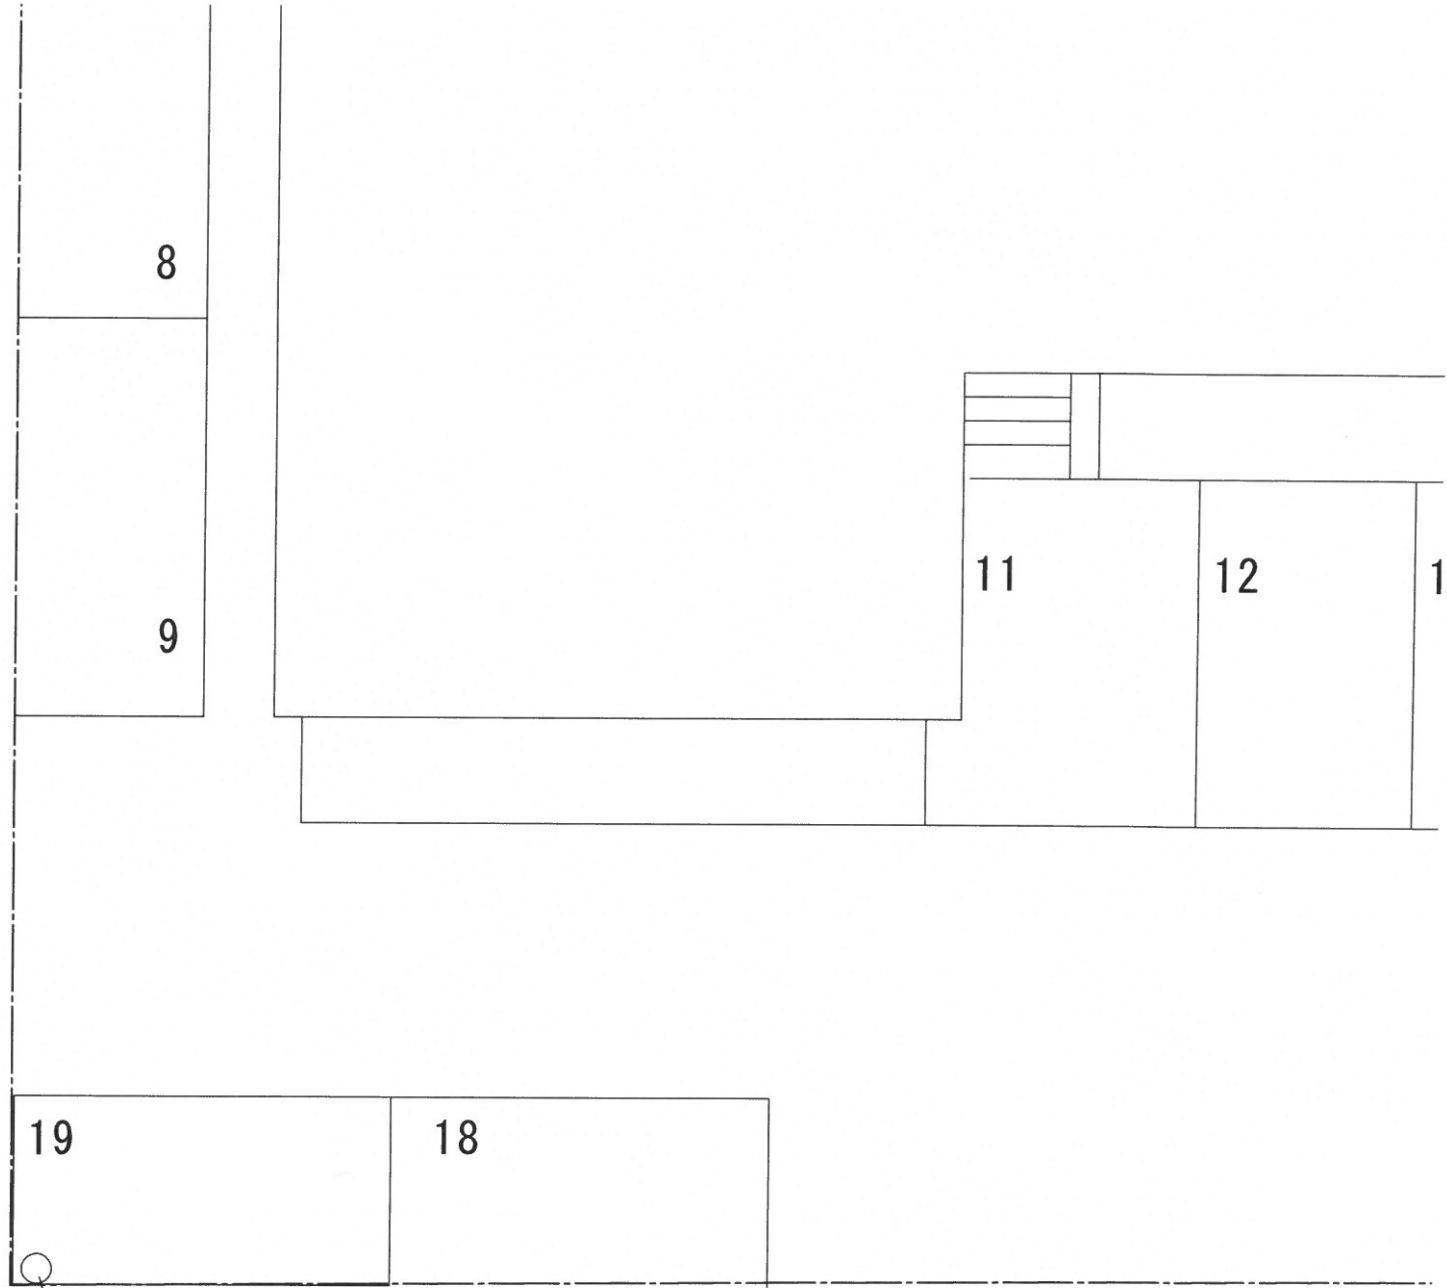

外灯

隣地境界線 33,050