



1F 配置図

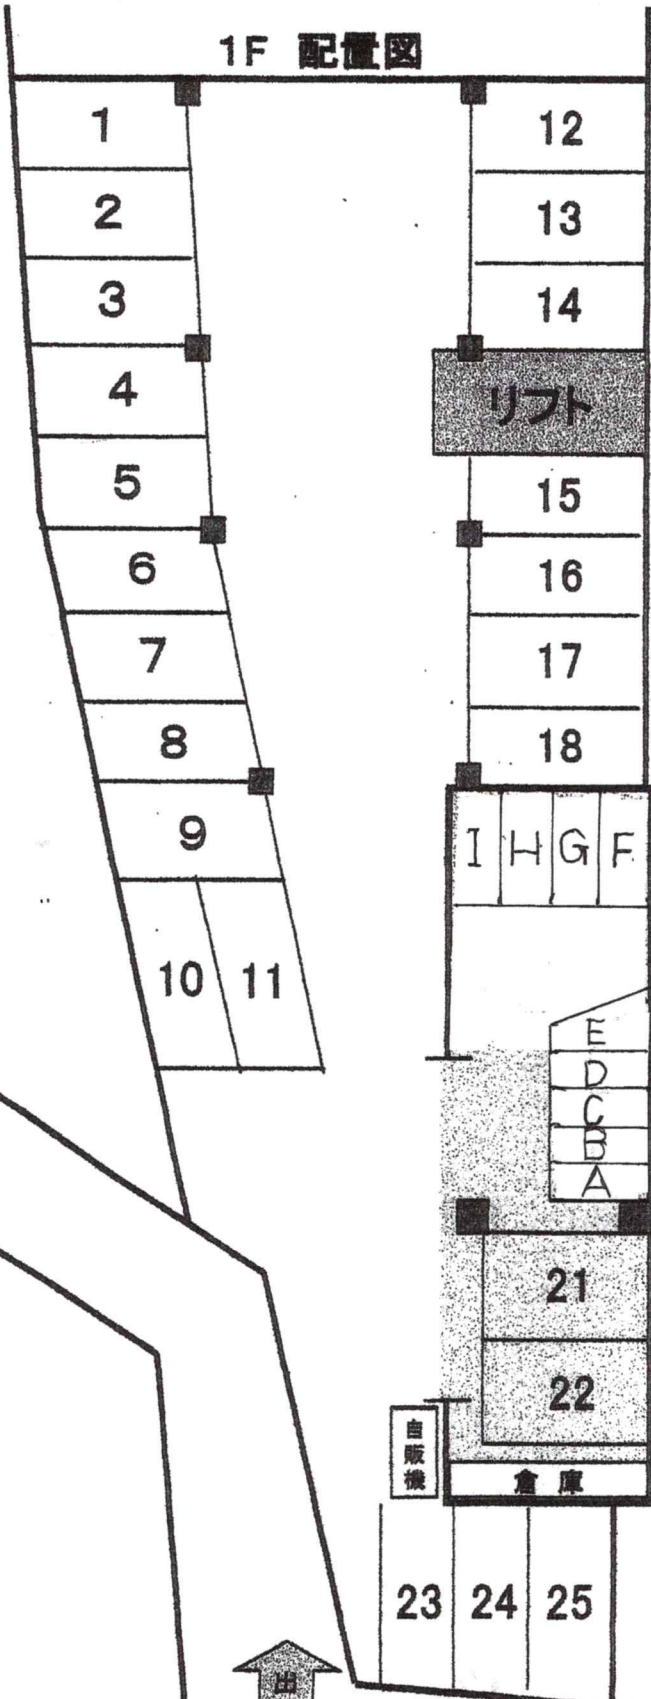

2F 配置図

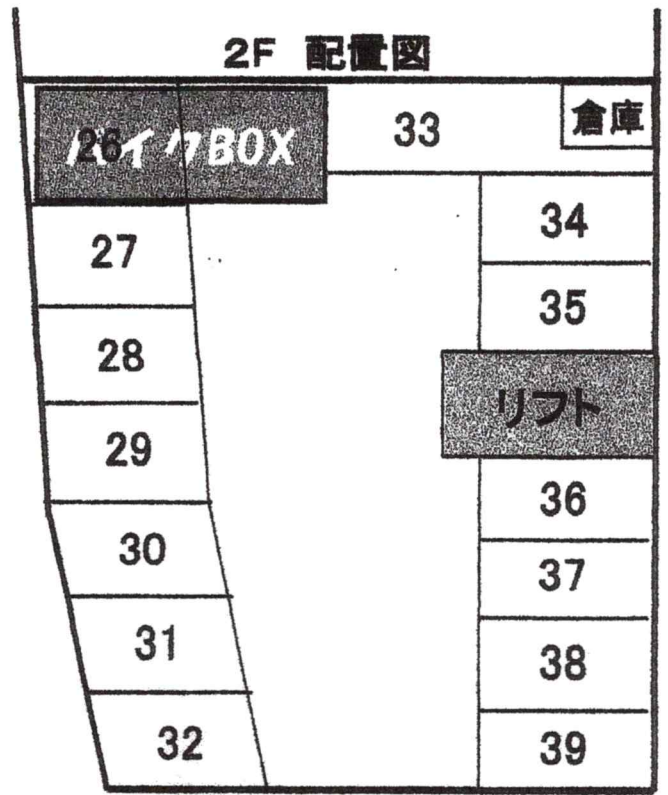

アパート下

自販機

倉庫



道路

