


島田駅(東)駐車場 平面図

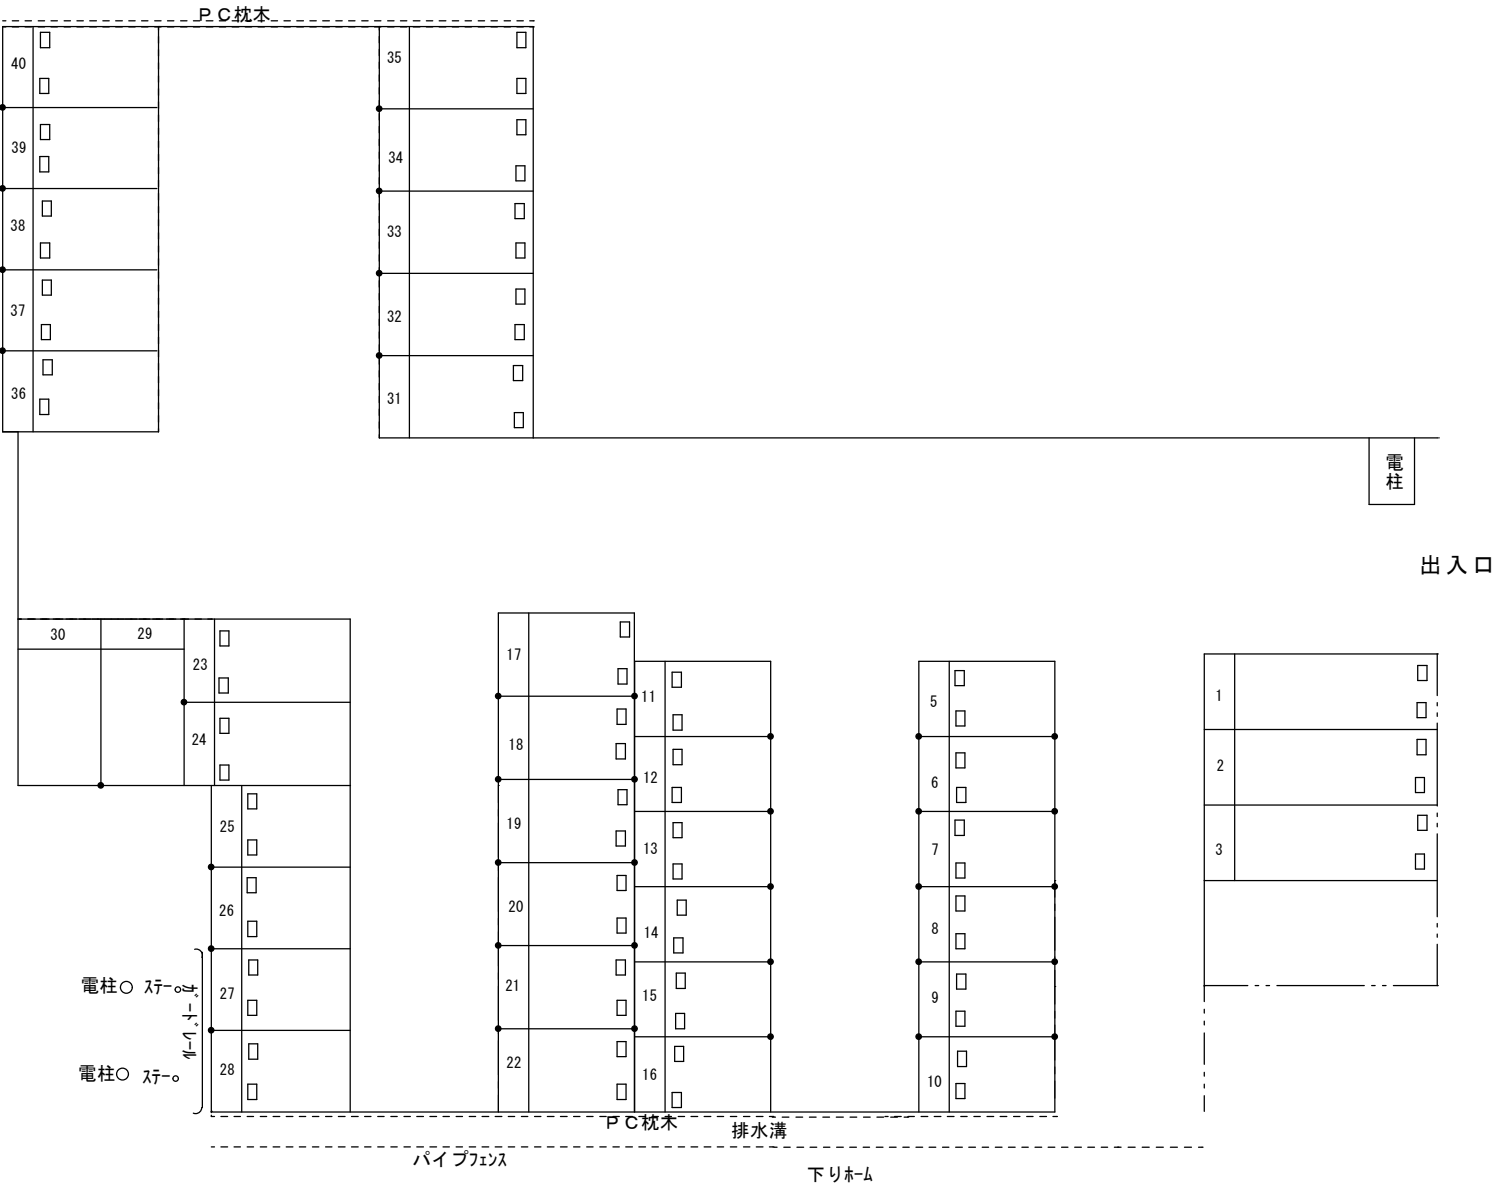

駅本屋