


# 小野田駅駐車場

道路

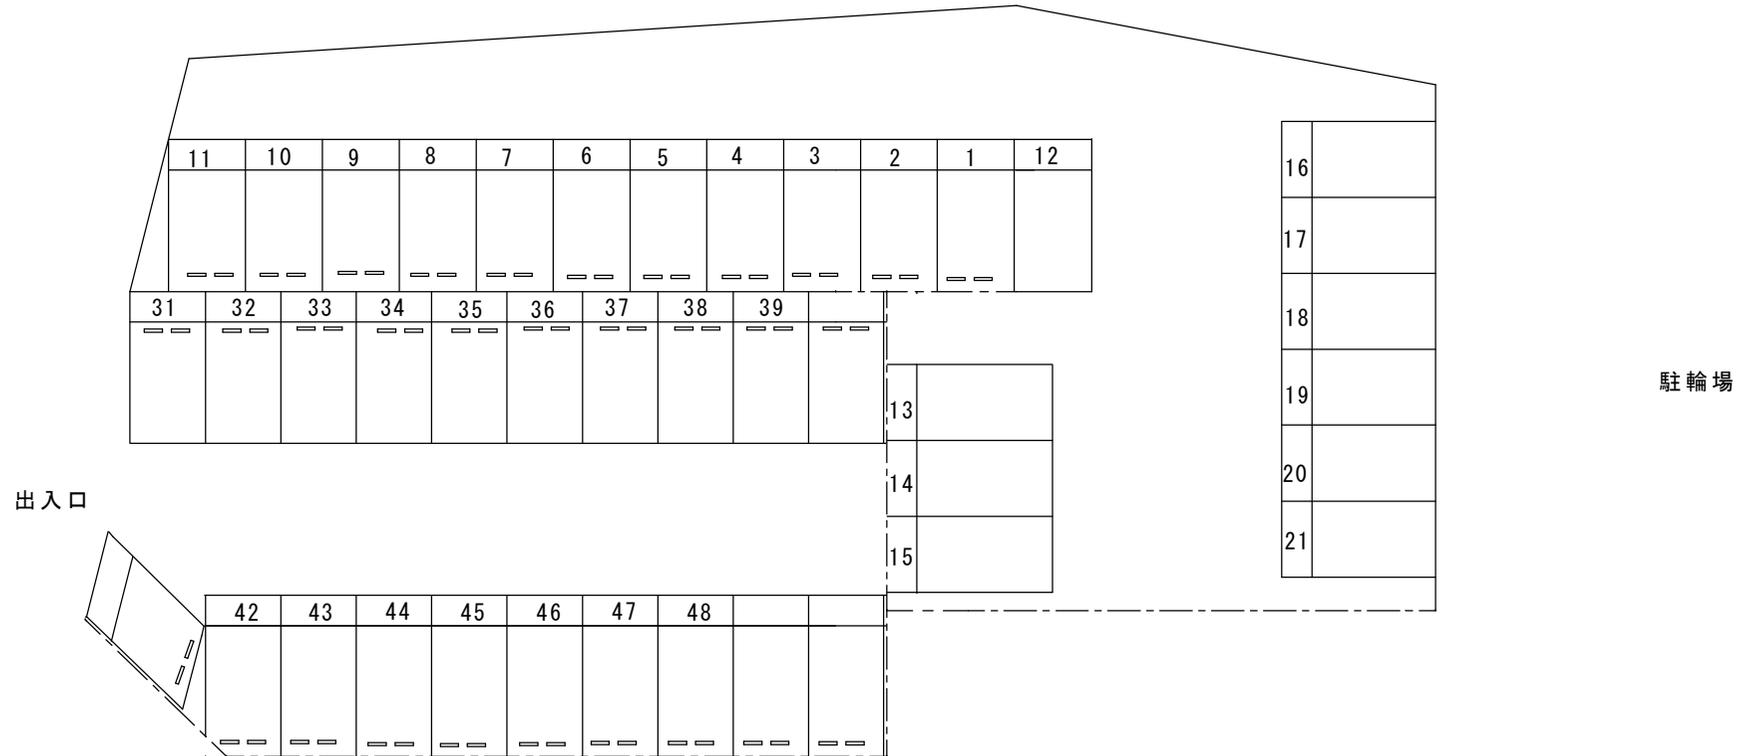

出入口

駐輪場

----- PCフェンス

== コンクリート車止め