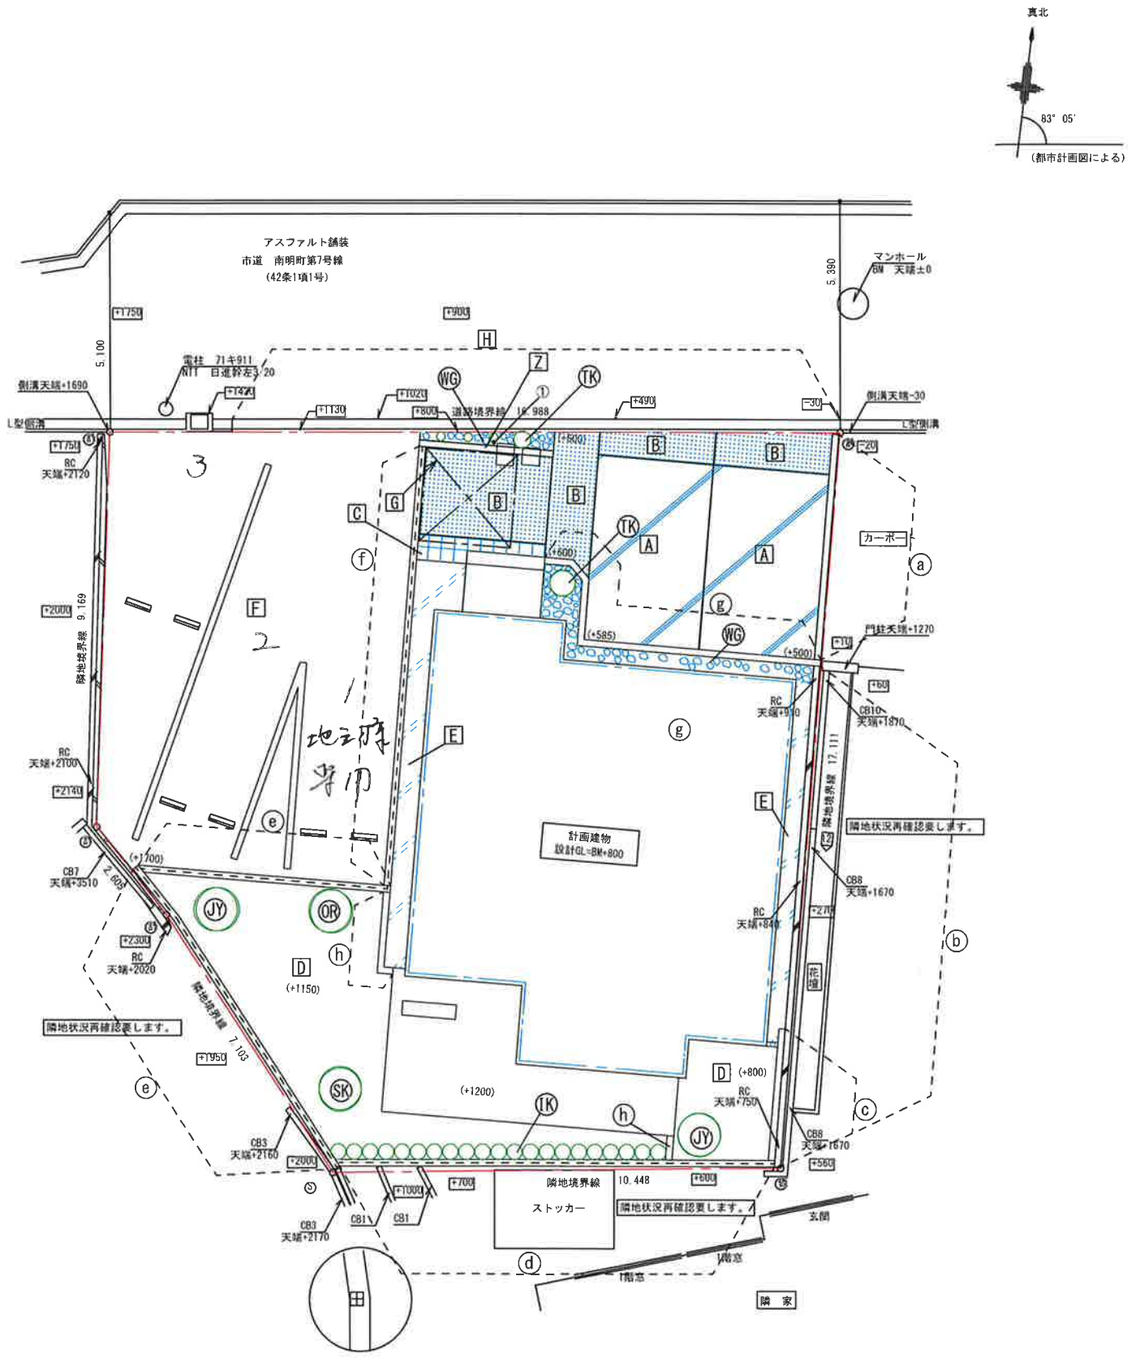
真北
83° 05'
(都市計画図による)
アスファルト舗装
市道　南明町第7号線
(42条1項1号)
マンホール
BM　天端±0
5.390
5.100
電柱　71キ911
NTT　自道幹左 20
側溝天端+1690
L型側溝
側溝天端-30
L型側溝
道路境界線
RC
天端+2120
カーポート
門柱天端+1270
隣地境界線
9.169
RC
天端+2100
CB10
天端+1870
17.111
隣地状況再確認要します。
計画建物
設計GL=BM+800
CB7
天端+3510
CB8
天端+1670
RC
天端+2020
RC
天端+840
花壇
隣地境界線
7.103
RC
天端+750
CB8
天端+1670
CB3
天端+2160
隣地境界線
ストッカー
10.448
隣地状況再確認要します。
CB3
天端+2170
CB1
CB1
玄関
窓
階窓
隣　家
1000
縮尺確認スケール