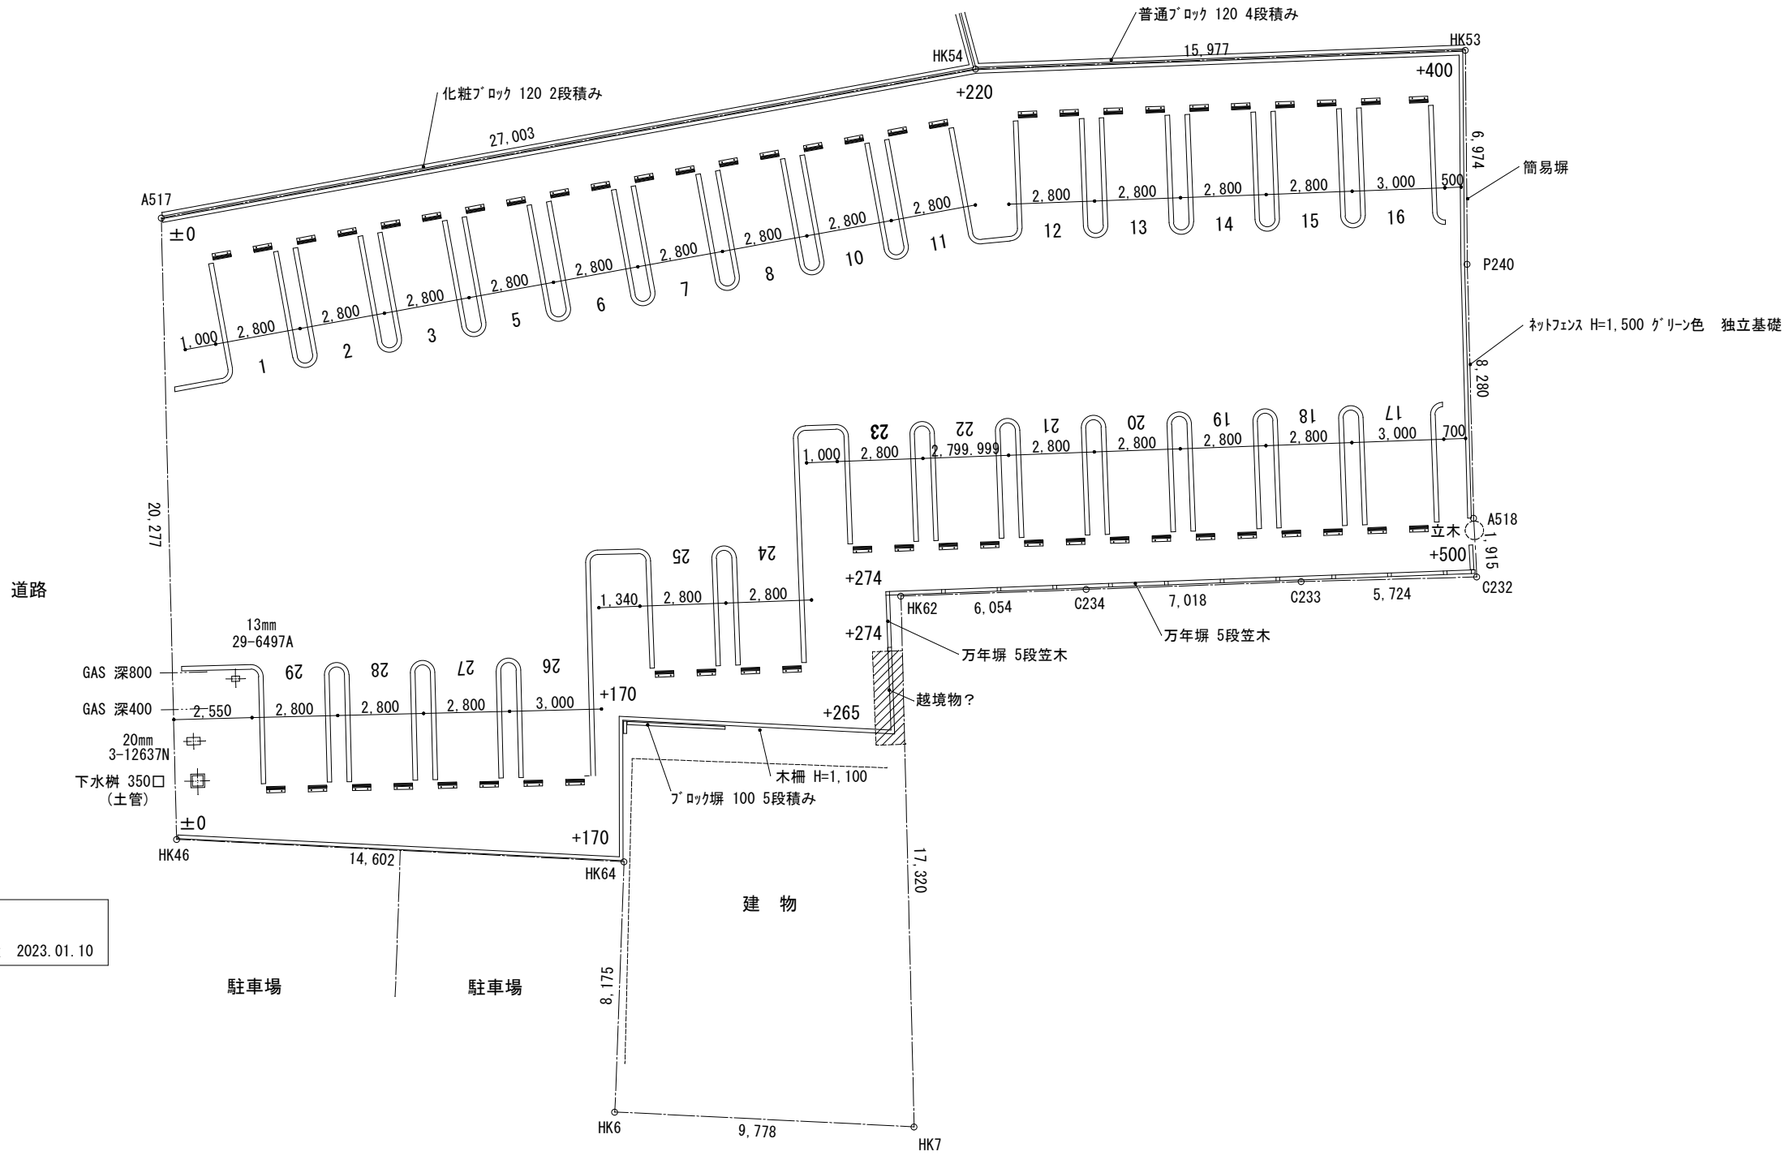

13mm　29-6498A
13mm　30-5929B
メーターが外れて放置　2023.01.10

駐車台数　27台

＊越境部のブロック積み位置変更