


駐車場配置図 (No.30~56)

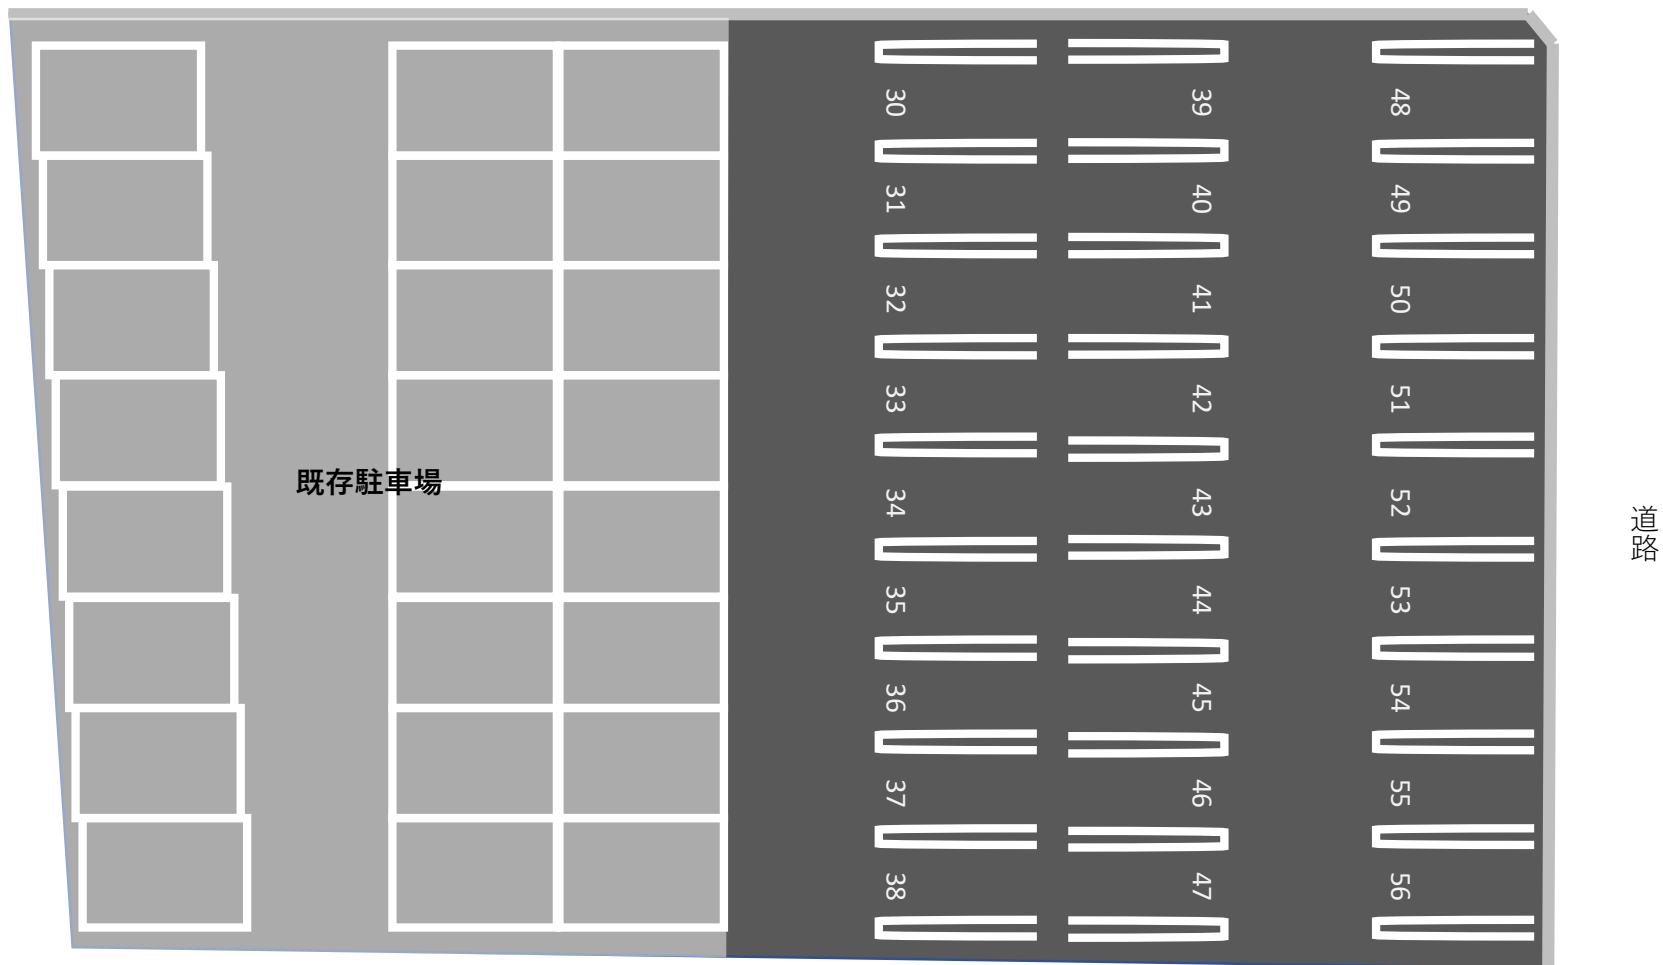

道路