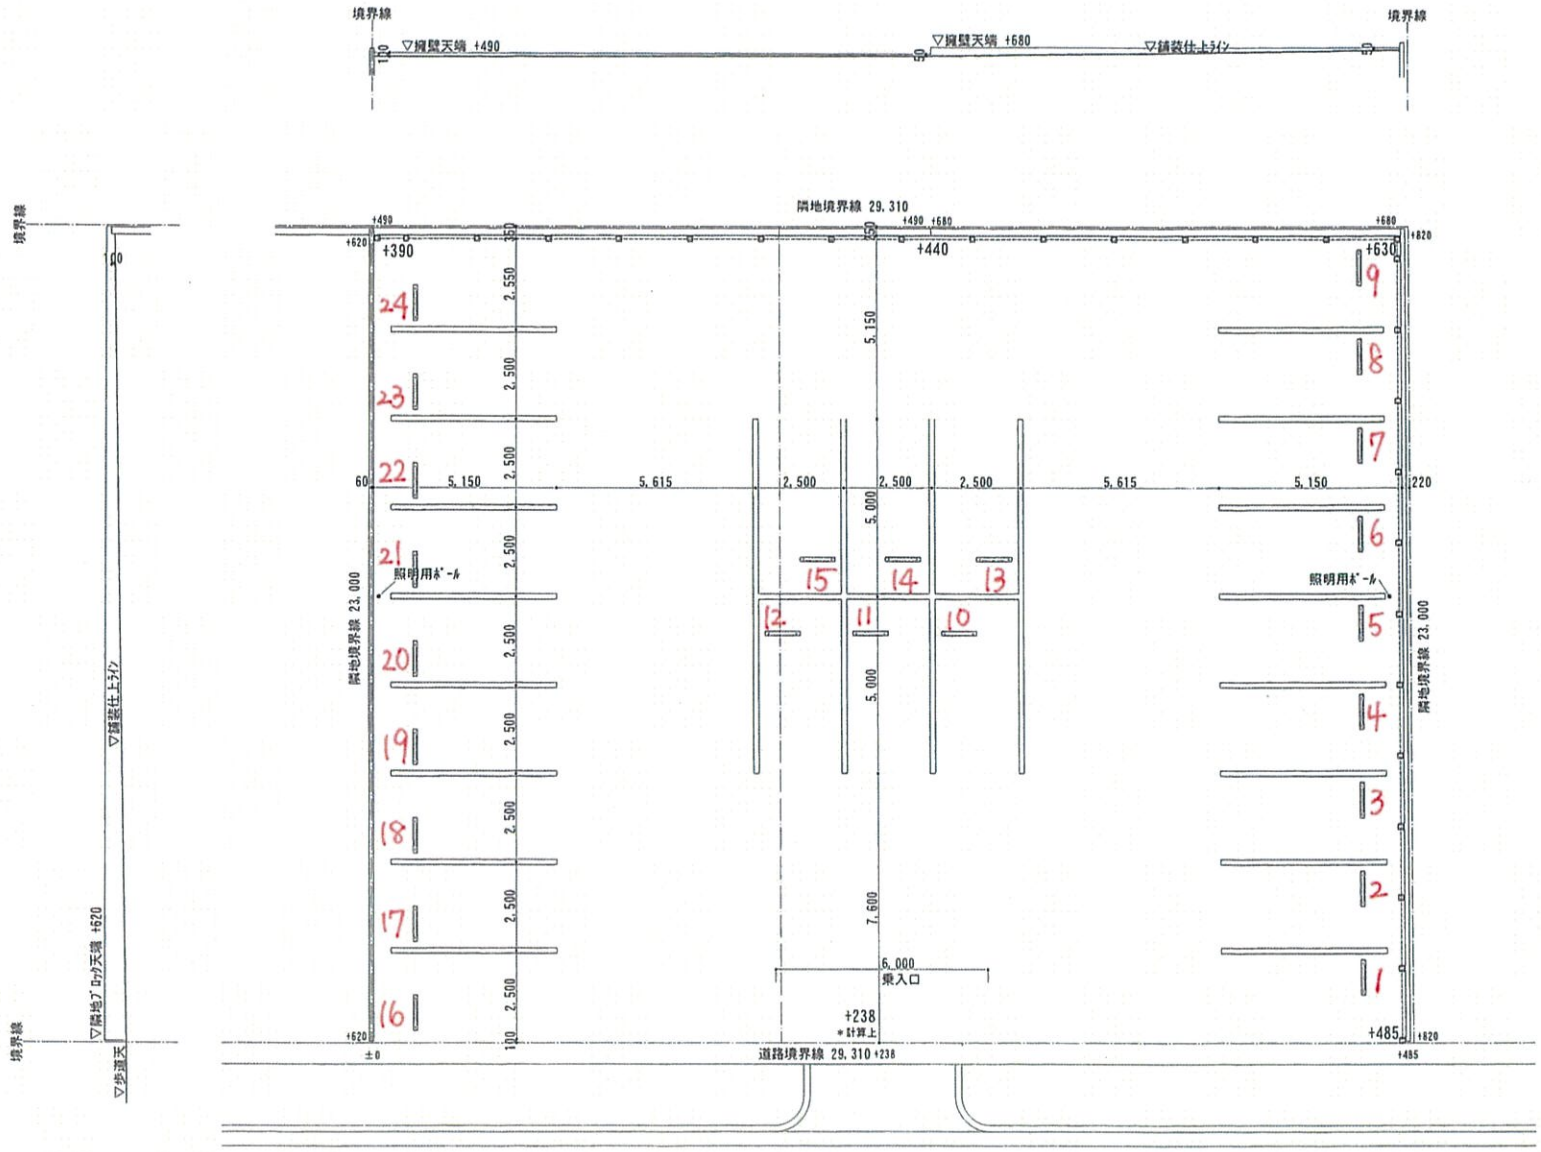

＊車止めﾌﾞﾛｯｸ L=900 1本/台
＊照明設備追加
＊フェンス施工範囲変更

駐車台数 24台