


久居駅前2号駐車場

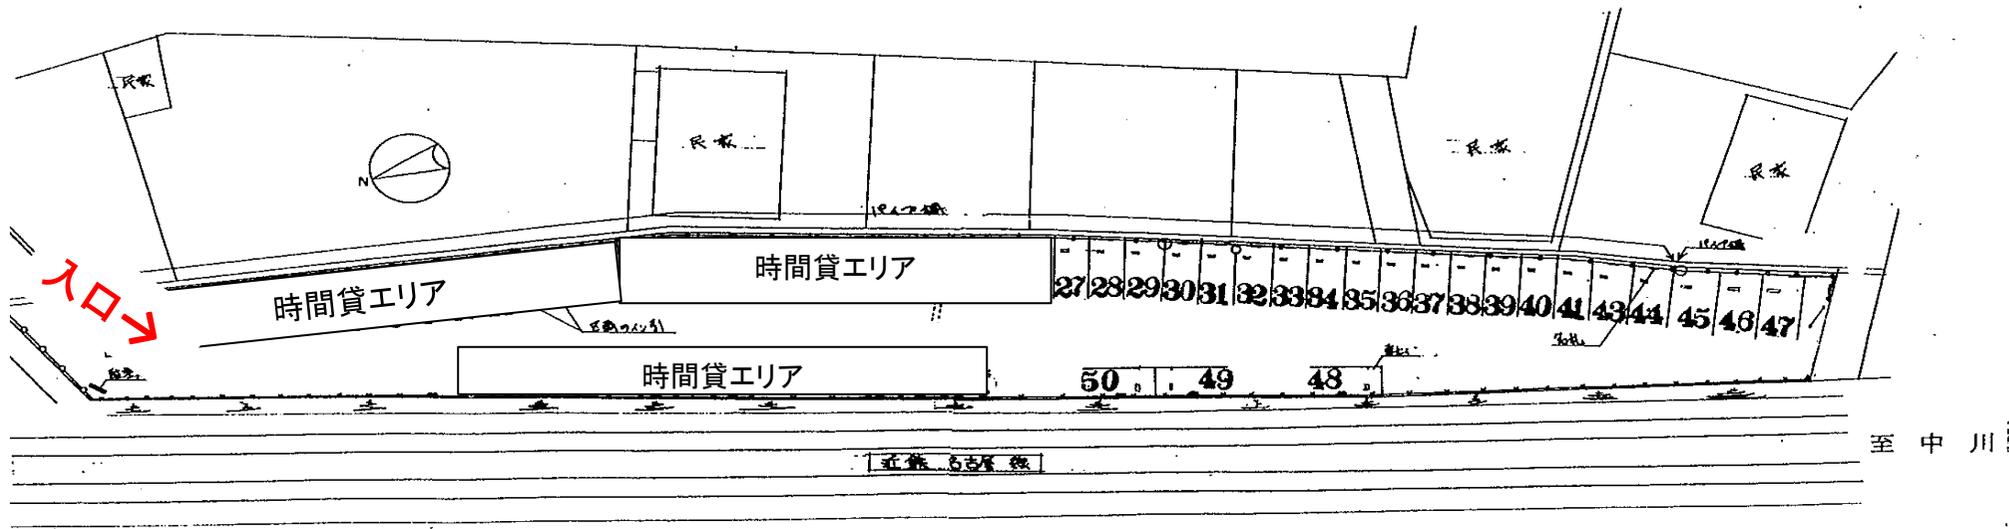

平面図 1/500