


名称	桑名1号駐車場
----	---------

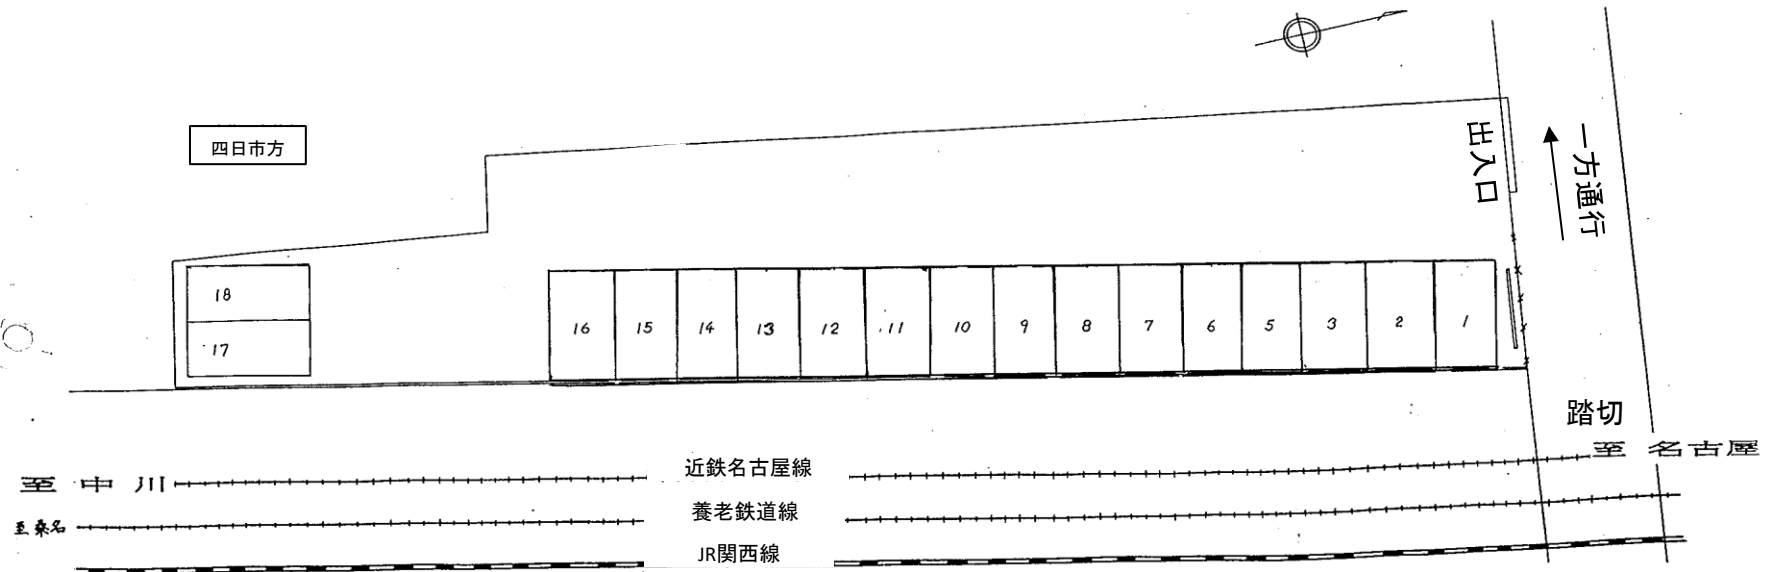

平面图

S = 1/200