


名称 菰野 2 号 駐 車 場

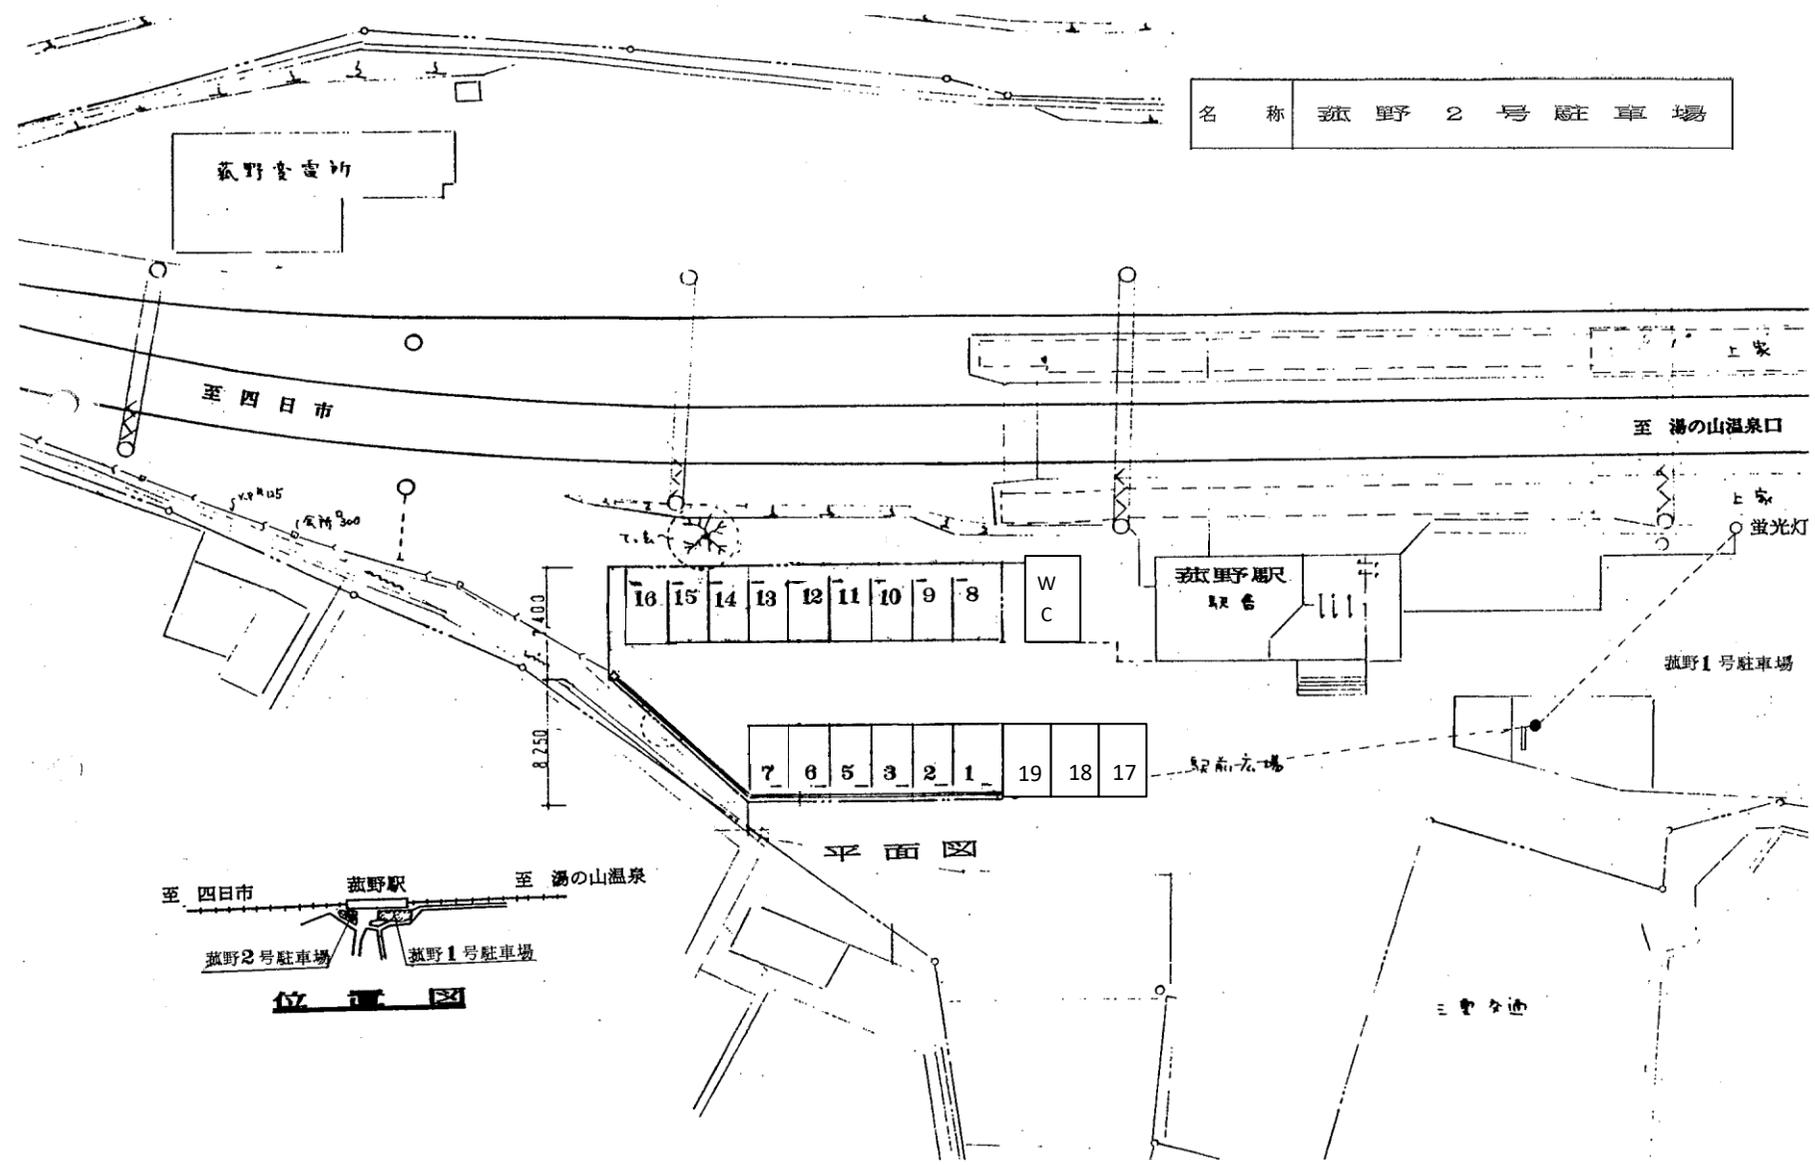

平面図

