


松阪1号駐車場

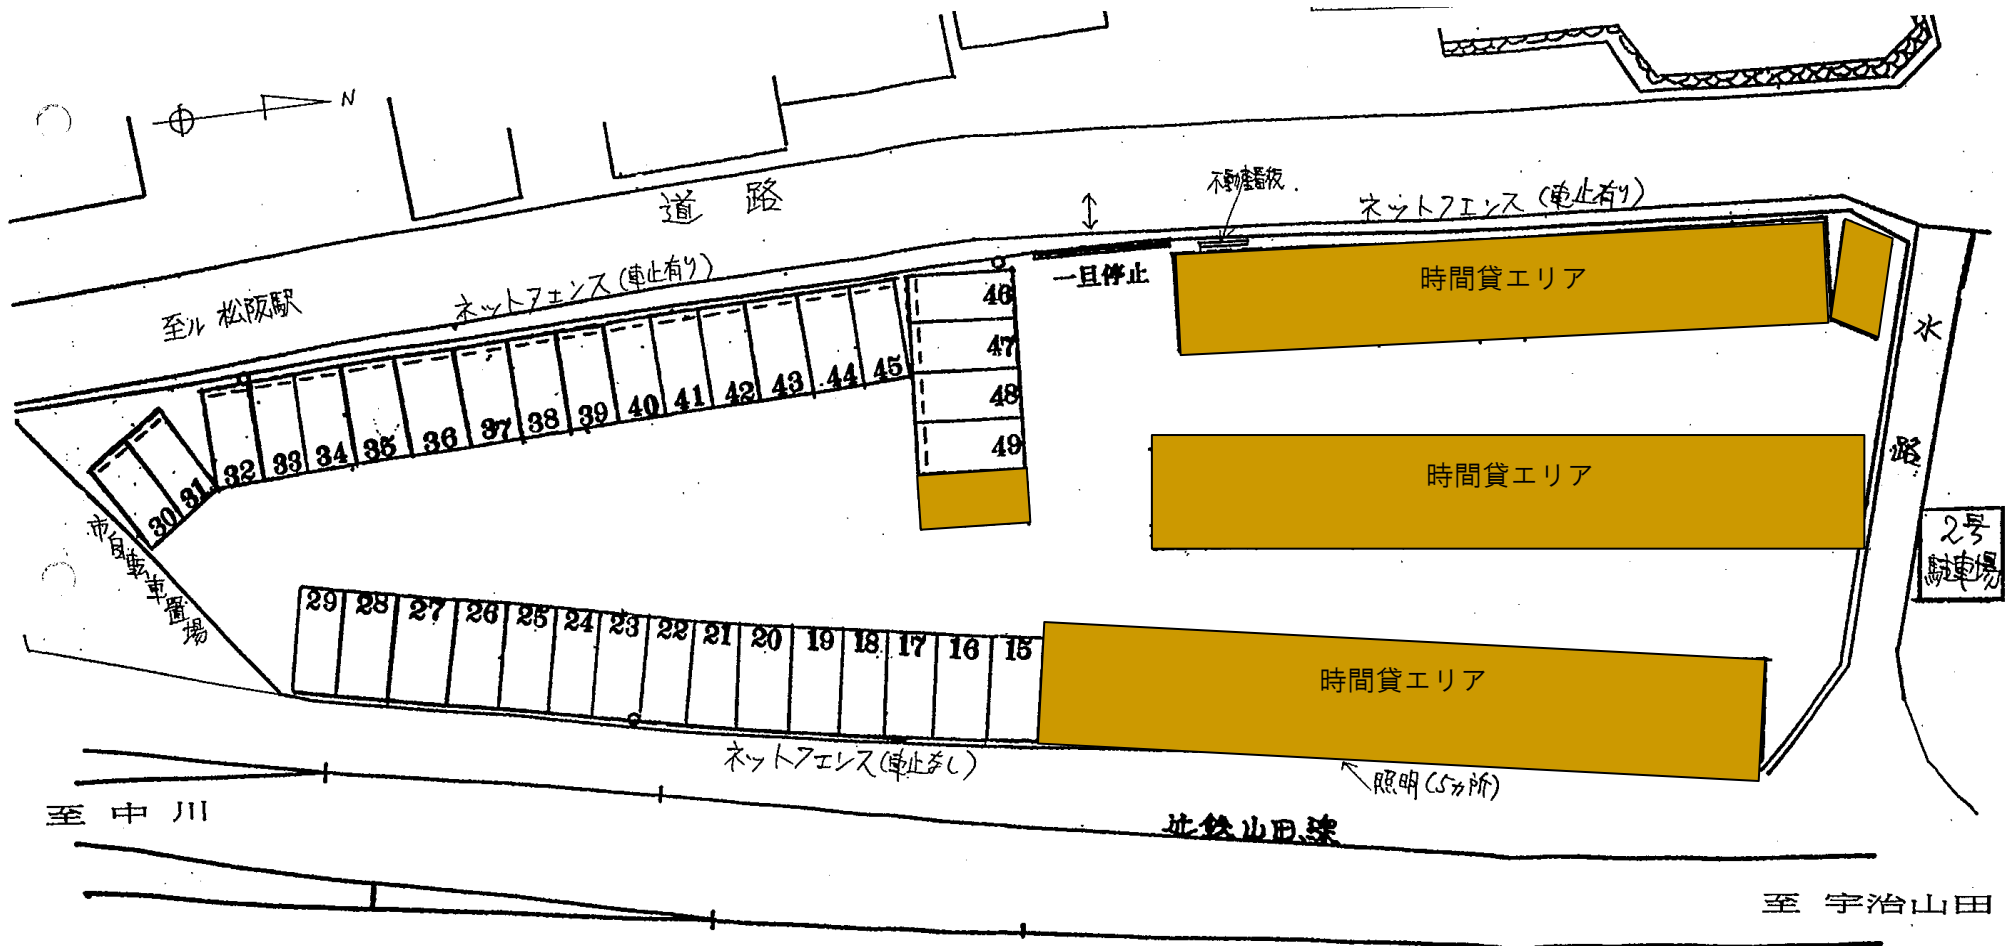

平面図